


- ЛЕГЕНДА**
- ГРАНИЦА ПЛАНА
 - ПОСТОЈЕЋЕ / ПЛАНИРАНО
 - ПРУГА БЕОГРАД-БАР
 - ПЛАНИРАНИ КОРИДОР ДРЖАВНОГ ПУТА I РЕДА
 - ГРАДСКА МАГИСТРАЛА
 - ГРАДСКА САОБРАЋАЈНИЦА I РЕДА
 - ГРАДСКА САОБРАЋАЈНИЦА II РЕДА
 - САБИРНА САОБРАЋАЈНИЦА
 - ОСТАЛЕ САОБРАЋАЈНИЦЕ III РЕДА
 - ОСТАЛЕ САОБРАЋАЈНИЦЕ IV РЕДА
 - БИЦИКЛИСТИЧКА СТАЗА
 - ПЕШАЧКА СТАЗА
 - ДЕНИВЕЛСАЦИ (УКЉУШТА), НАДВОЖЊАК/ПОДВОЖЊАК,
 - ПАСАРЕЛА, ПЕШАЧКИ МОСТ
 - РЕГУЛАЦИЈА РЕКЕ
 - ЗАШТИТНИ ПОЈАС
 - ПУТНО ЗЕМЉИШТЕ
 - ЖЕЛЕЗНИЧКО ЗЕМЉИШТЕ
 - ВОДНО ЗЕМЉИШТЕ

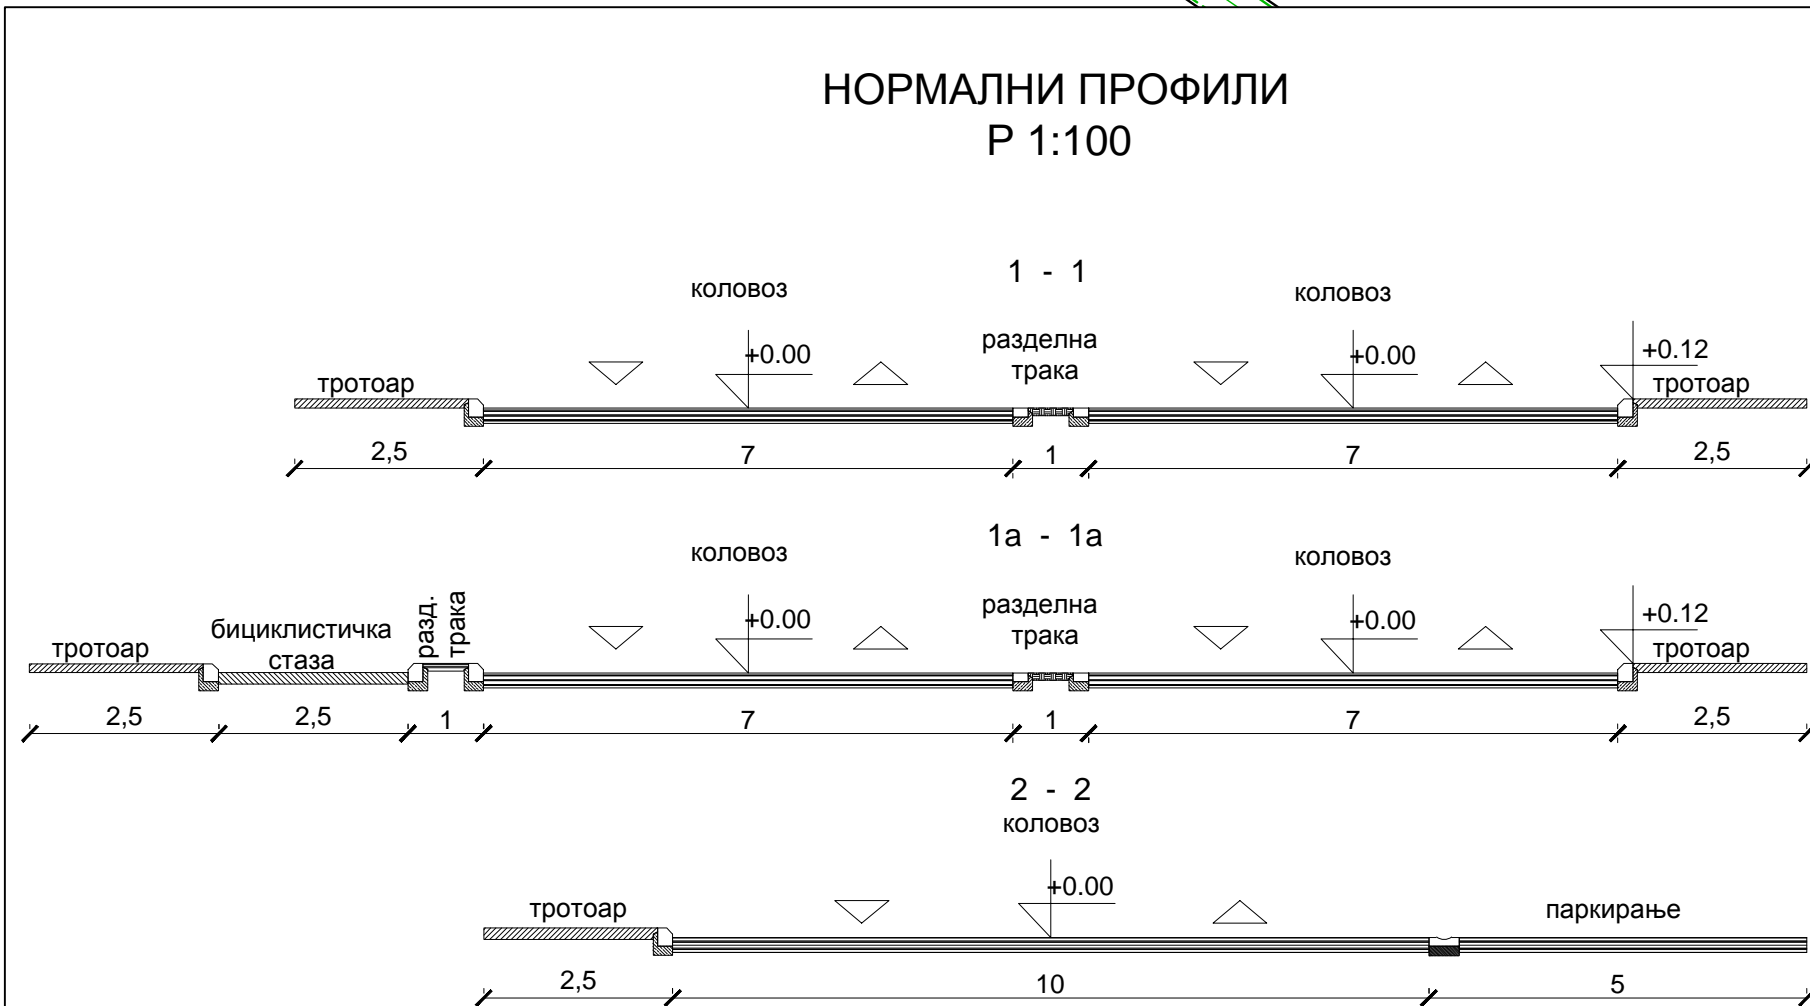

ГРАД УЖИЦЕ

Д.о.о. "ИНОПЛАН" АРАНЂЕЛОВАЦ

ПЛАН ГЕНЕРАЛНЕ РЕГУЛАЦИЈЕ "КРЧАГОВО" УЖИЦЕ

ГРАФИЧКИ ПРИЛОГ Бр. 2ж

САОБРАЋАЈНО РЕШЕЊЕ СА РЕГУЛАЦИОНИМ И НИВЕЛАЦИОНИМ ПЛАНОМ

Р 1 : 1 000

Скупштина града Ужице
Привредни скупштина

Директор
Драган Агаџић

Научница Плана : Градска управа за урбанизам, изградњу и имовинско - правне послове града Ужице

Руководилац израде плана
Одговорни урбаниста
Марија Пауновић дипл.инж.арх.

Ужице, април 2012.године

Бр. лиценце 200 0857 06