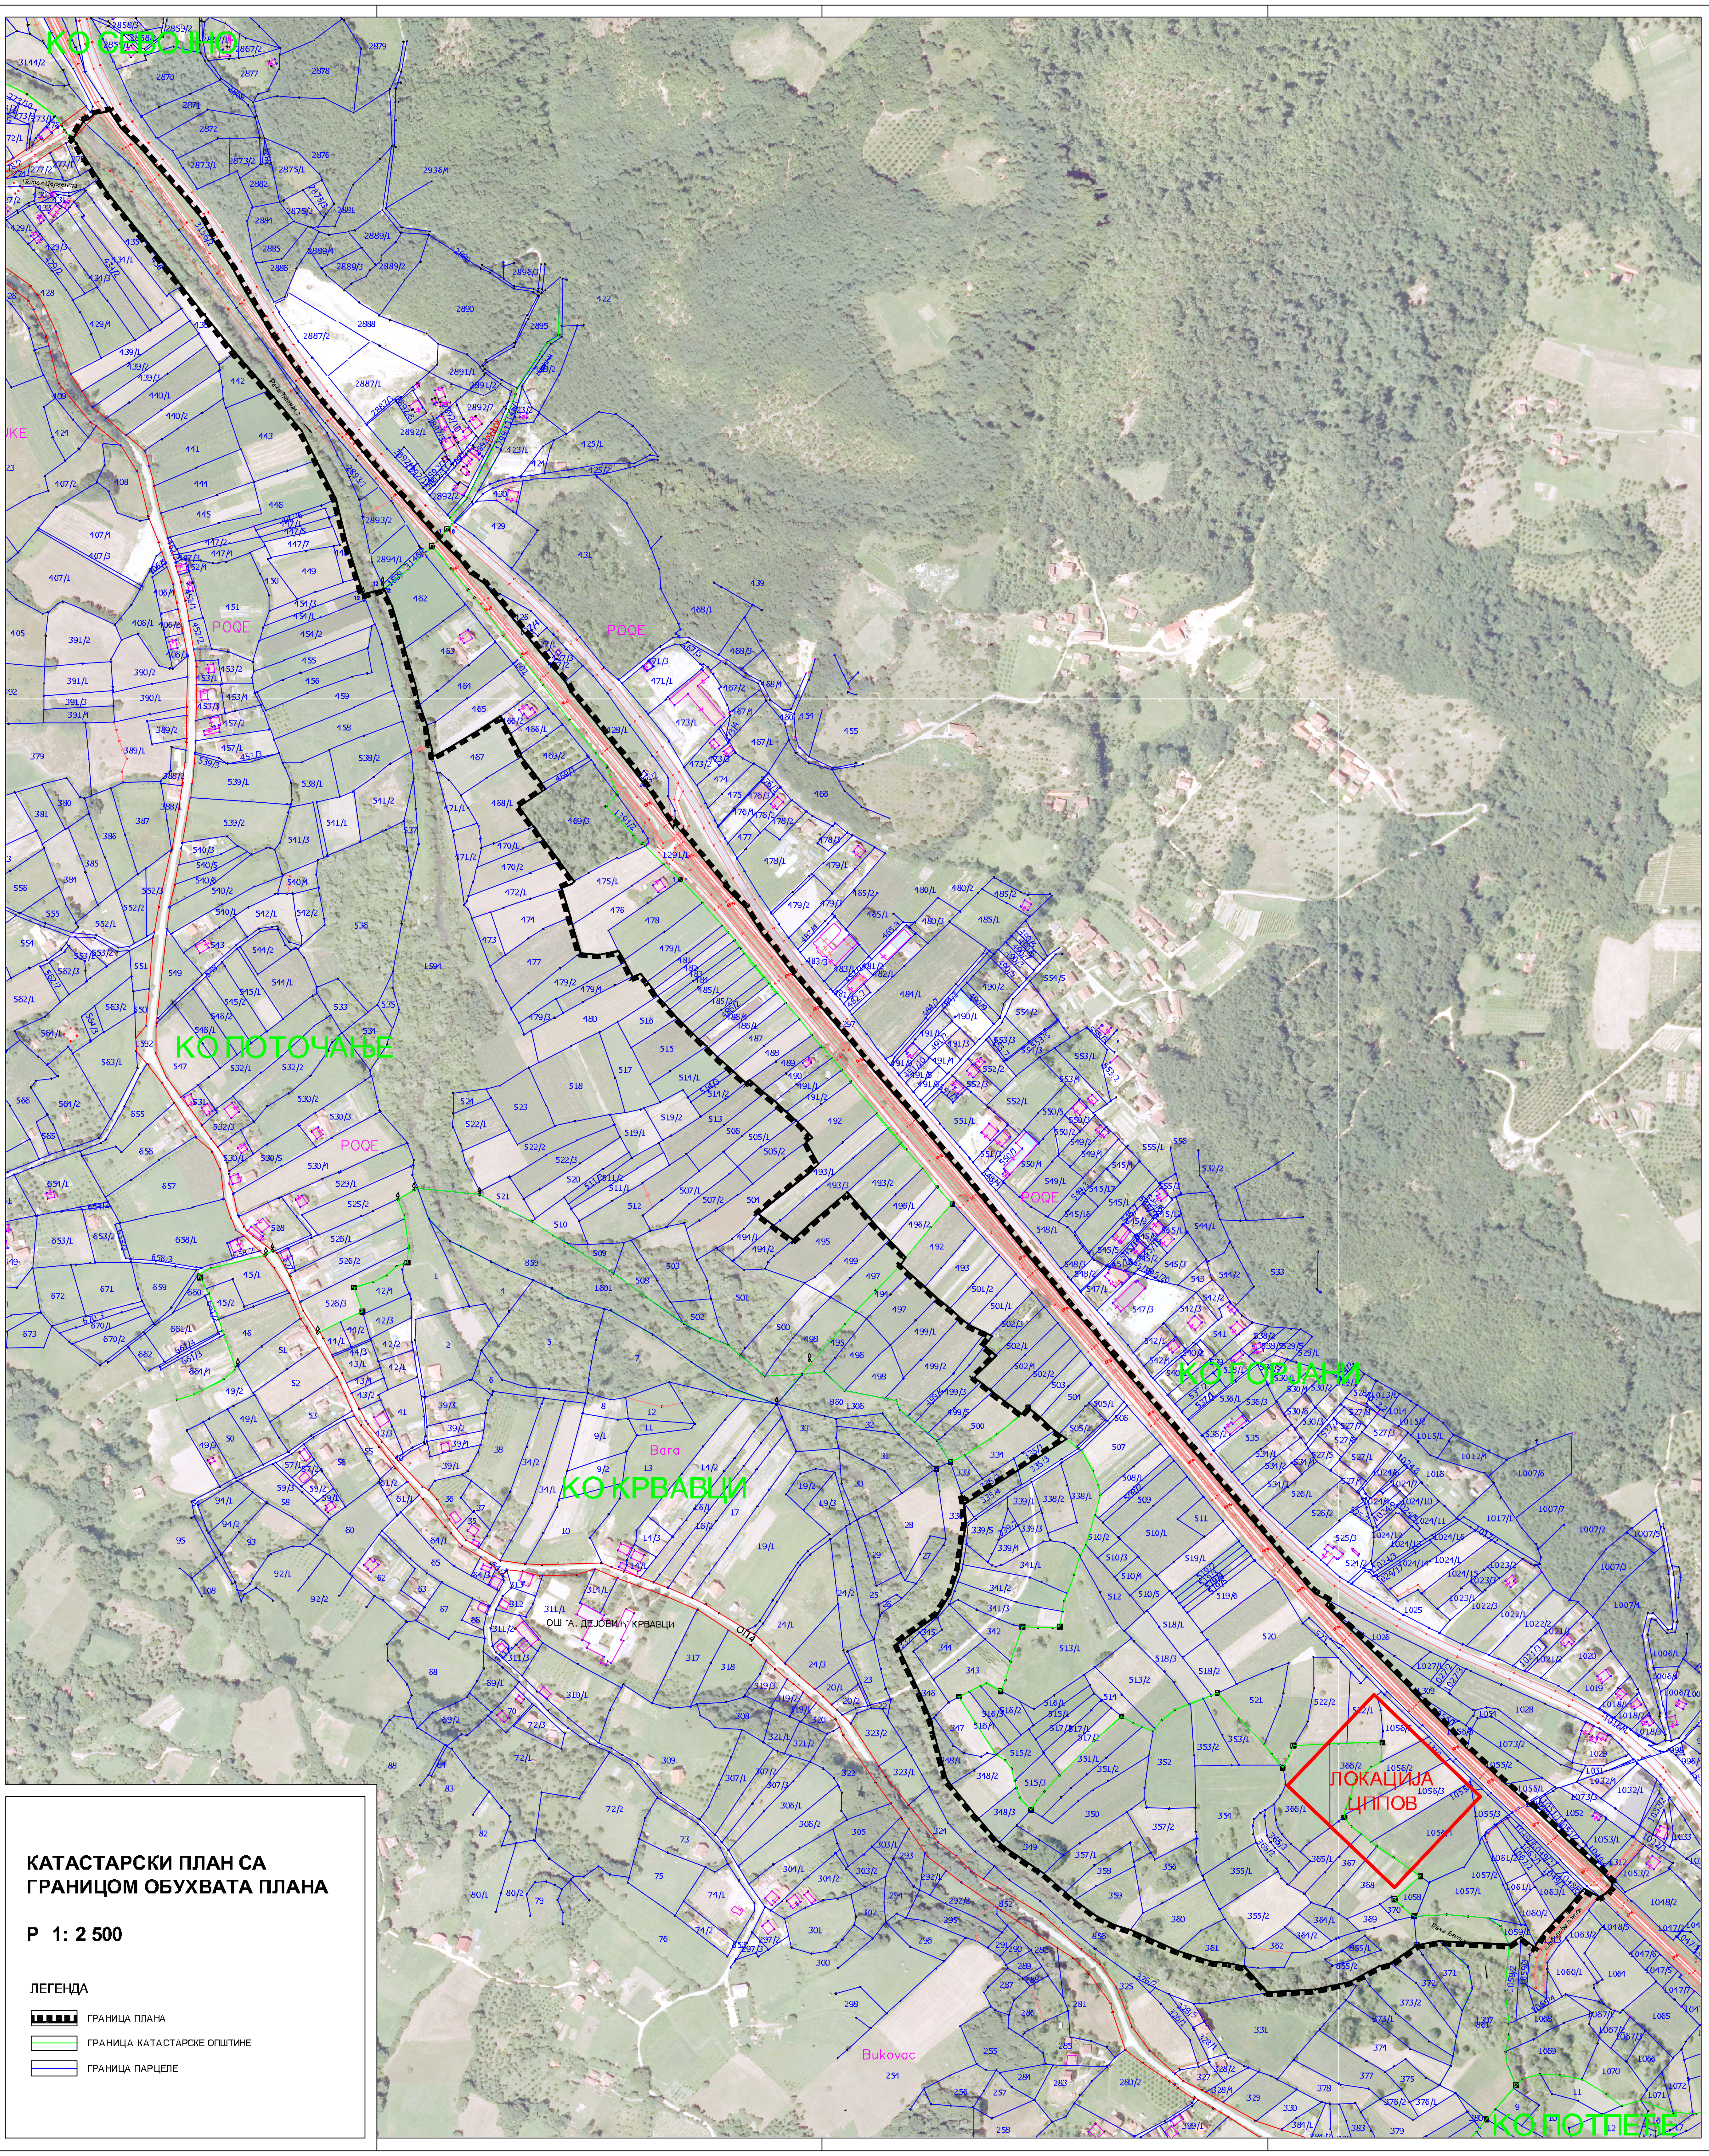

КАТАСТАРСКИ ПЛАН СА ГРАНИЦОМ ОБУХВАТА ПЛАНА

Р 1: 2 500

ЛЕГЕНДА

▬	ГРАНИЦА ПЛАНА
▬	ГРАНИЦА КАТАСТАРСКЕ ОПШТИНЕ
▬	ГРАНИЦА ПАРЦЕЛЕ

ИЗВОД ИЗ ПРОСТОРНОГ ПЛАНА ГРАДА УЖИЦА: ПЛАН НАМЕНЕ ПРОСТОРА

Р 1: 10 000

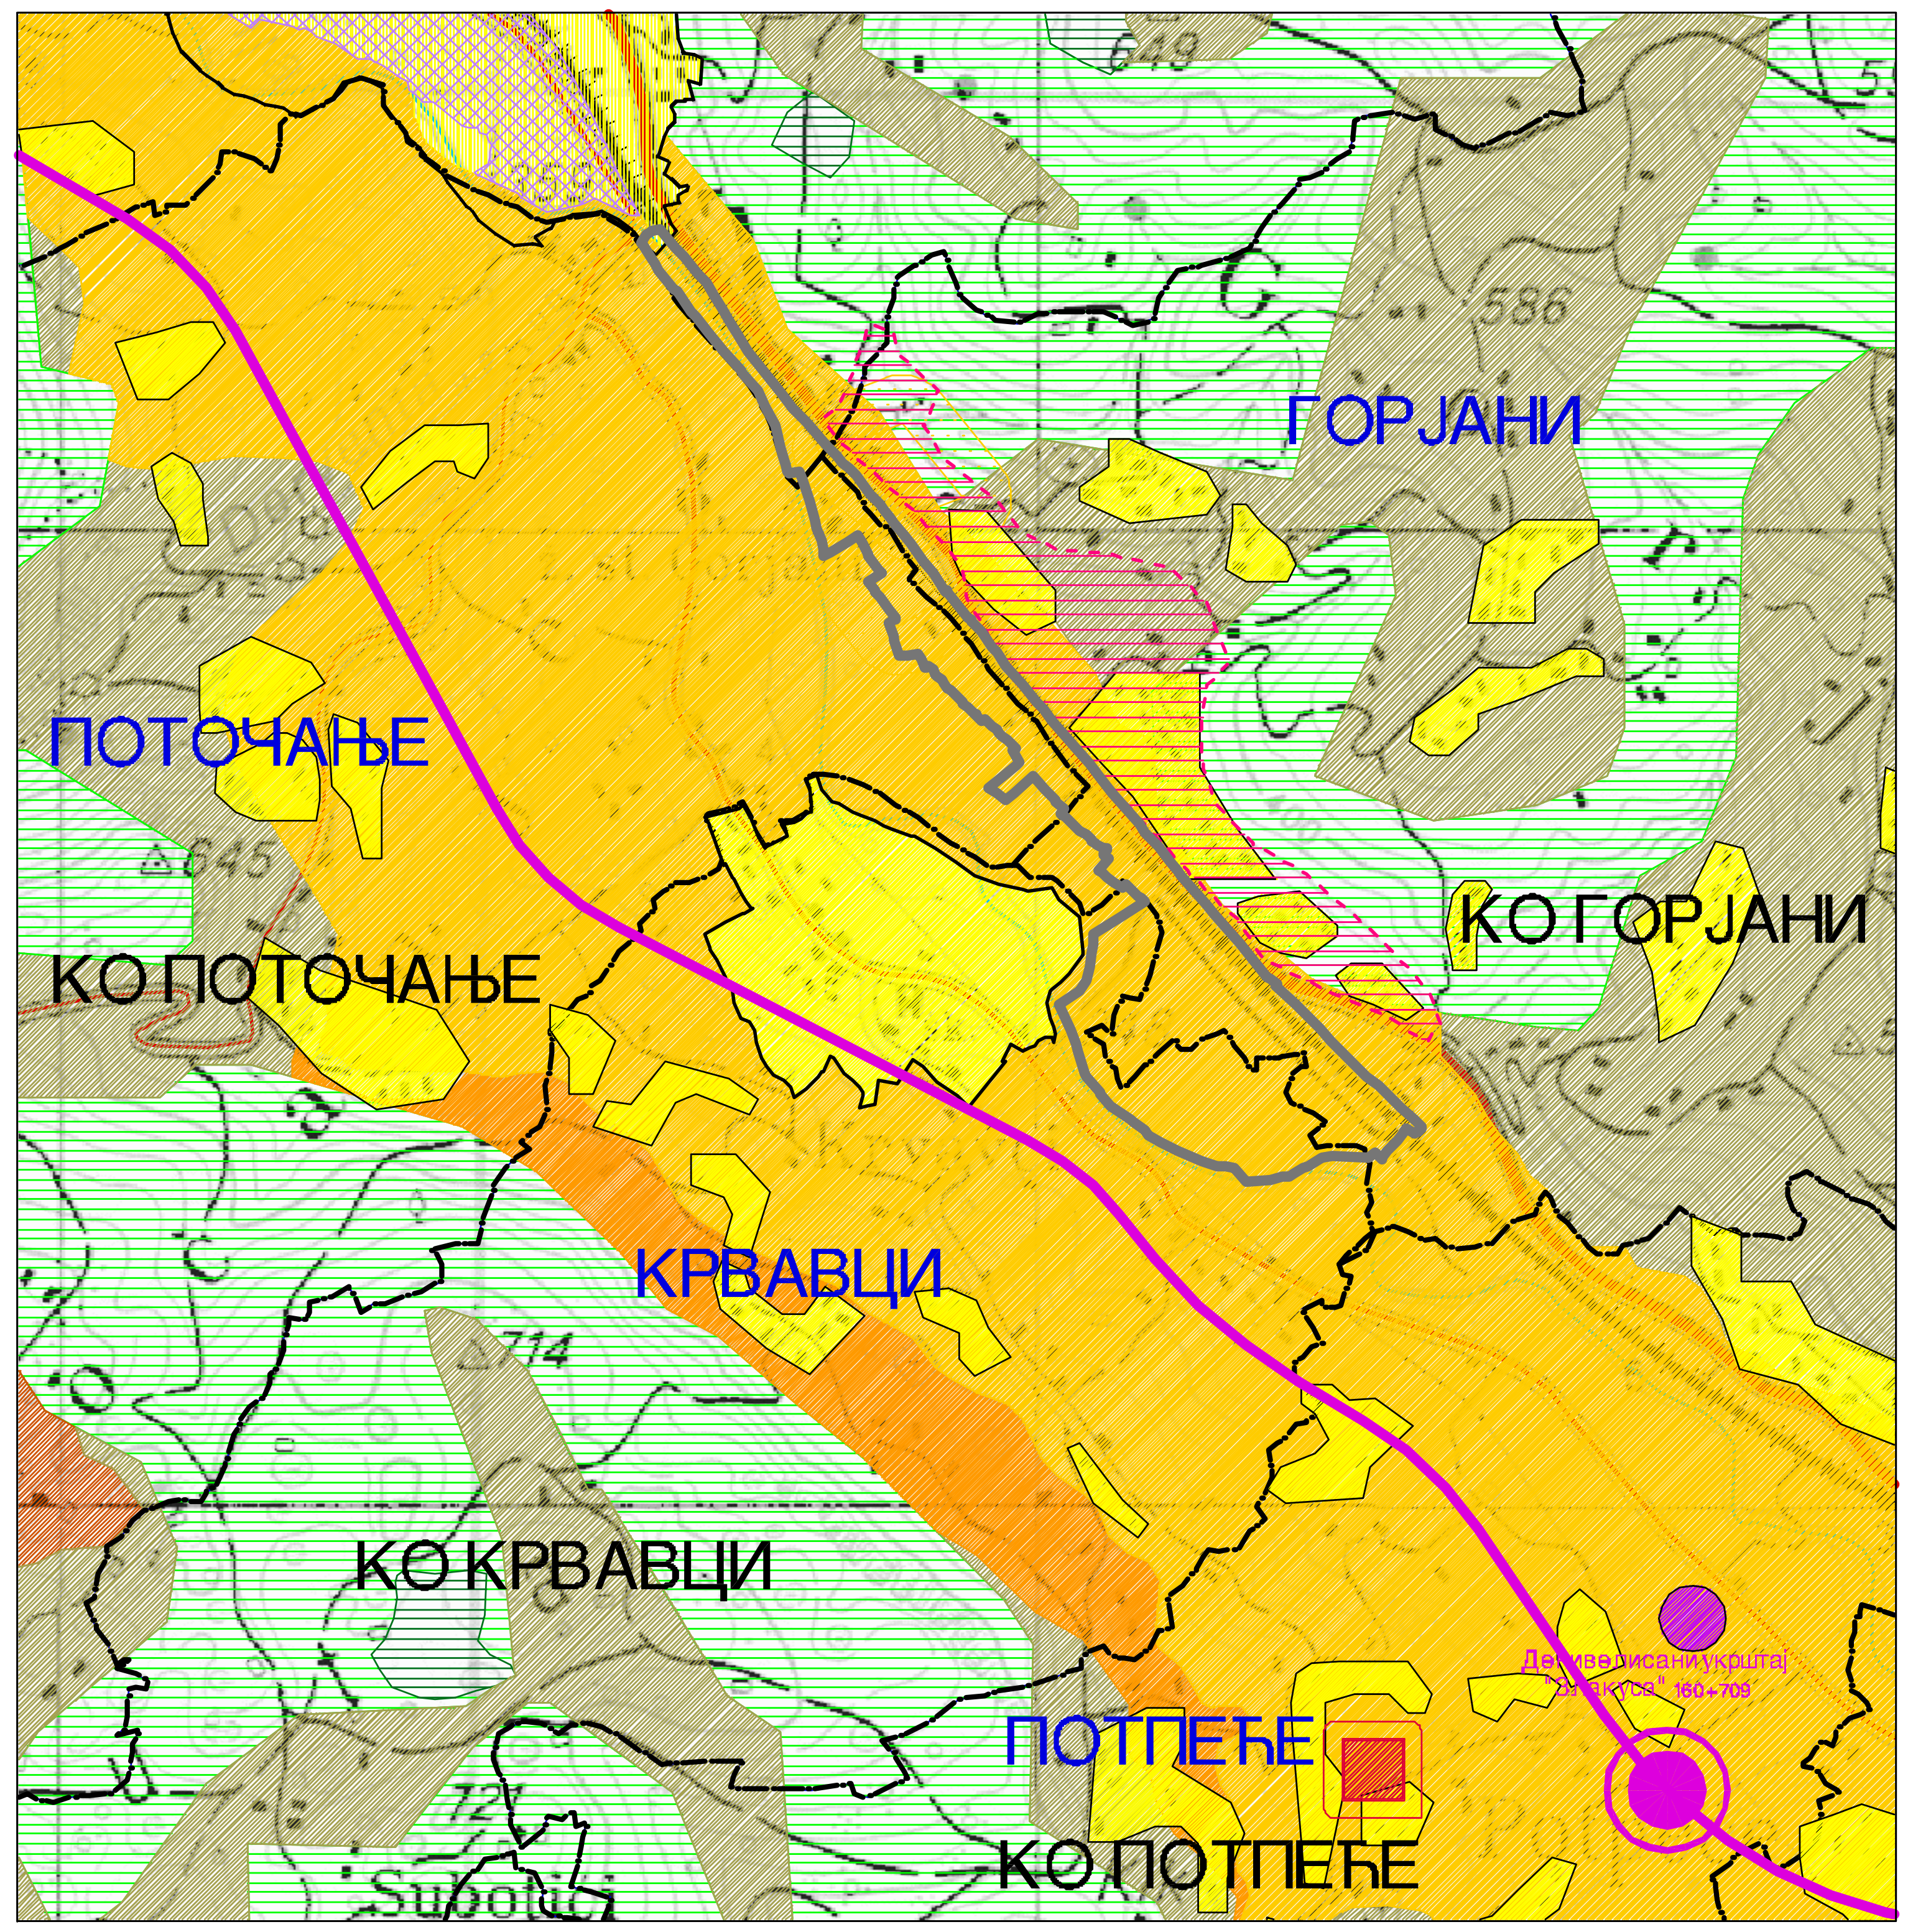

ИЗВОД ИЗ ПРОСТОРНОГ ПЛАНА ГРАДА УЖИЦА: ЕНЕРГЕТСКА, ВОДОПРИВРЕДНА И ТЕЛЕКОМУНИКАЦИОНА ИНФРАСТРУКТУРА

Р 1: 10 000

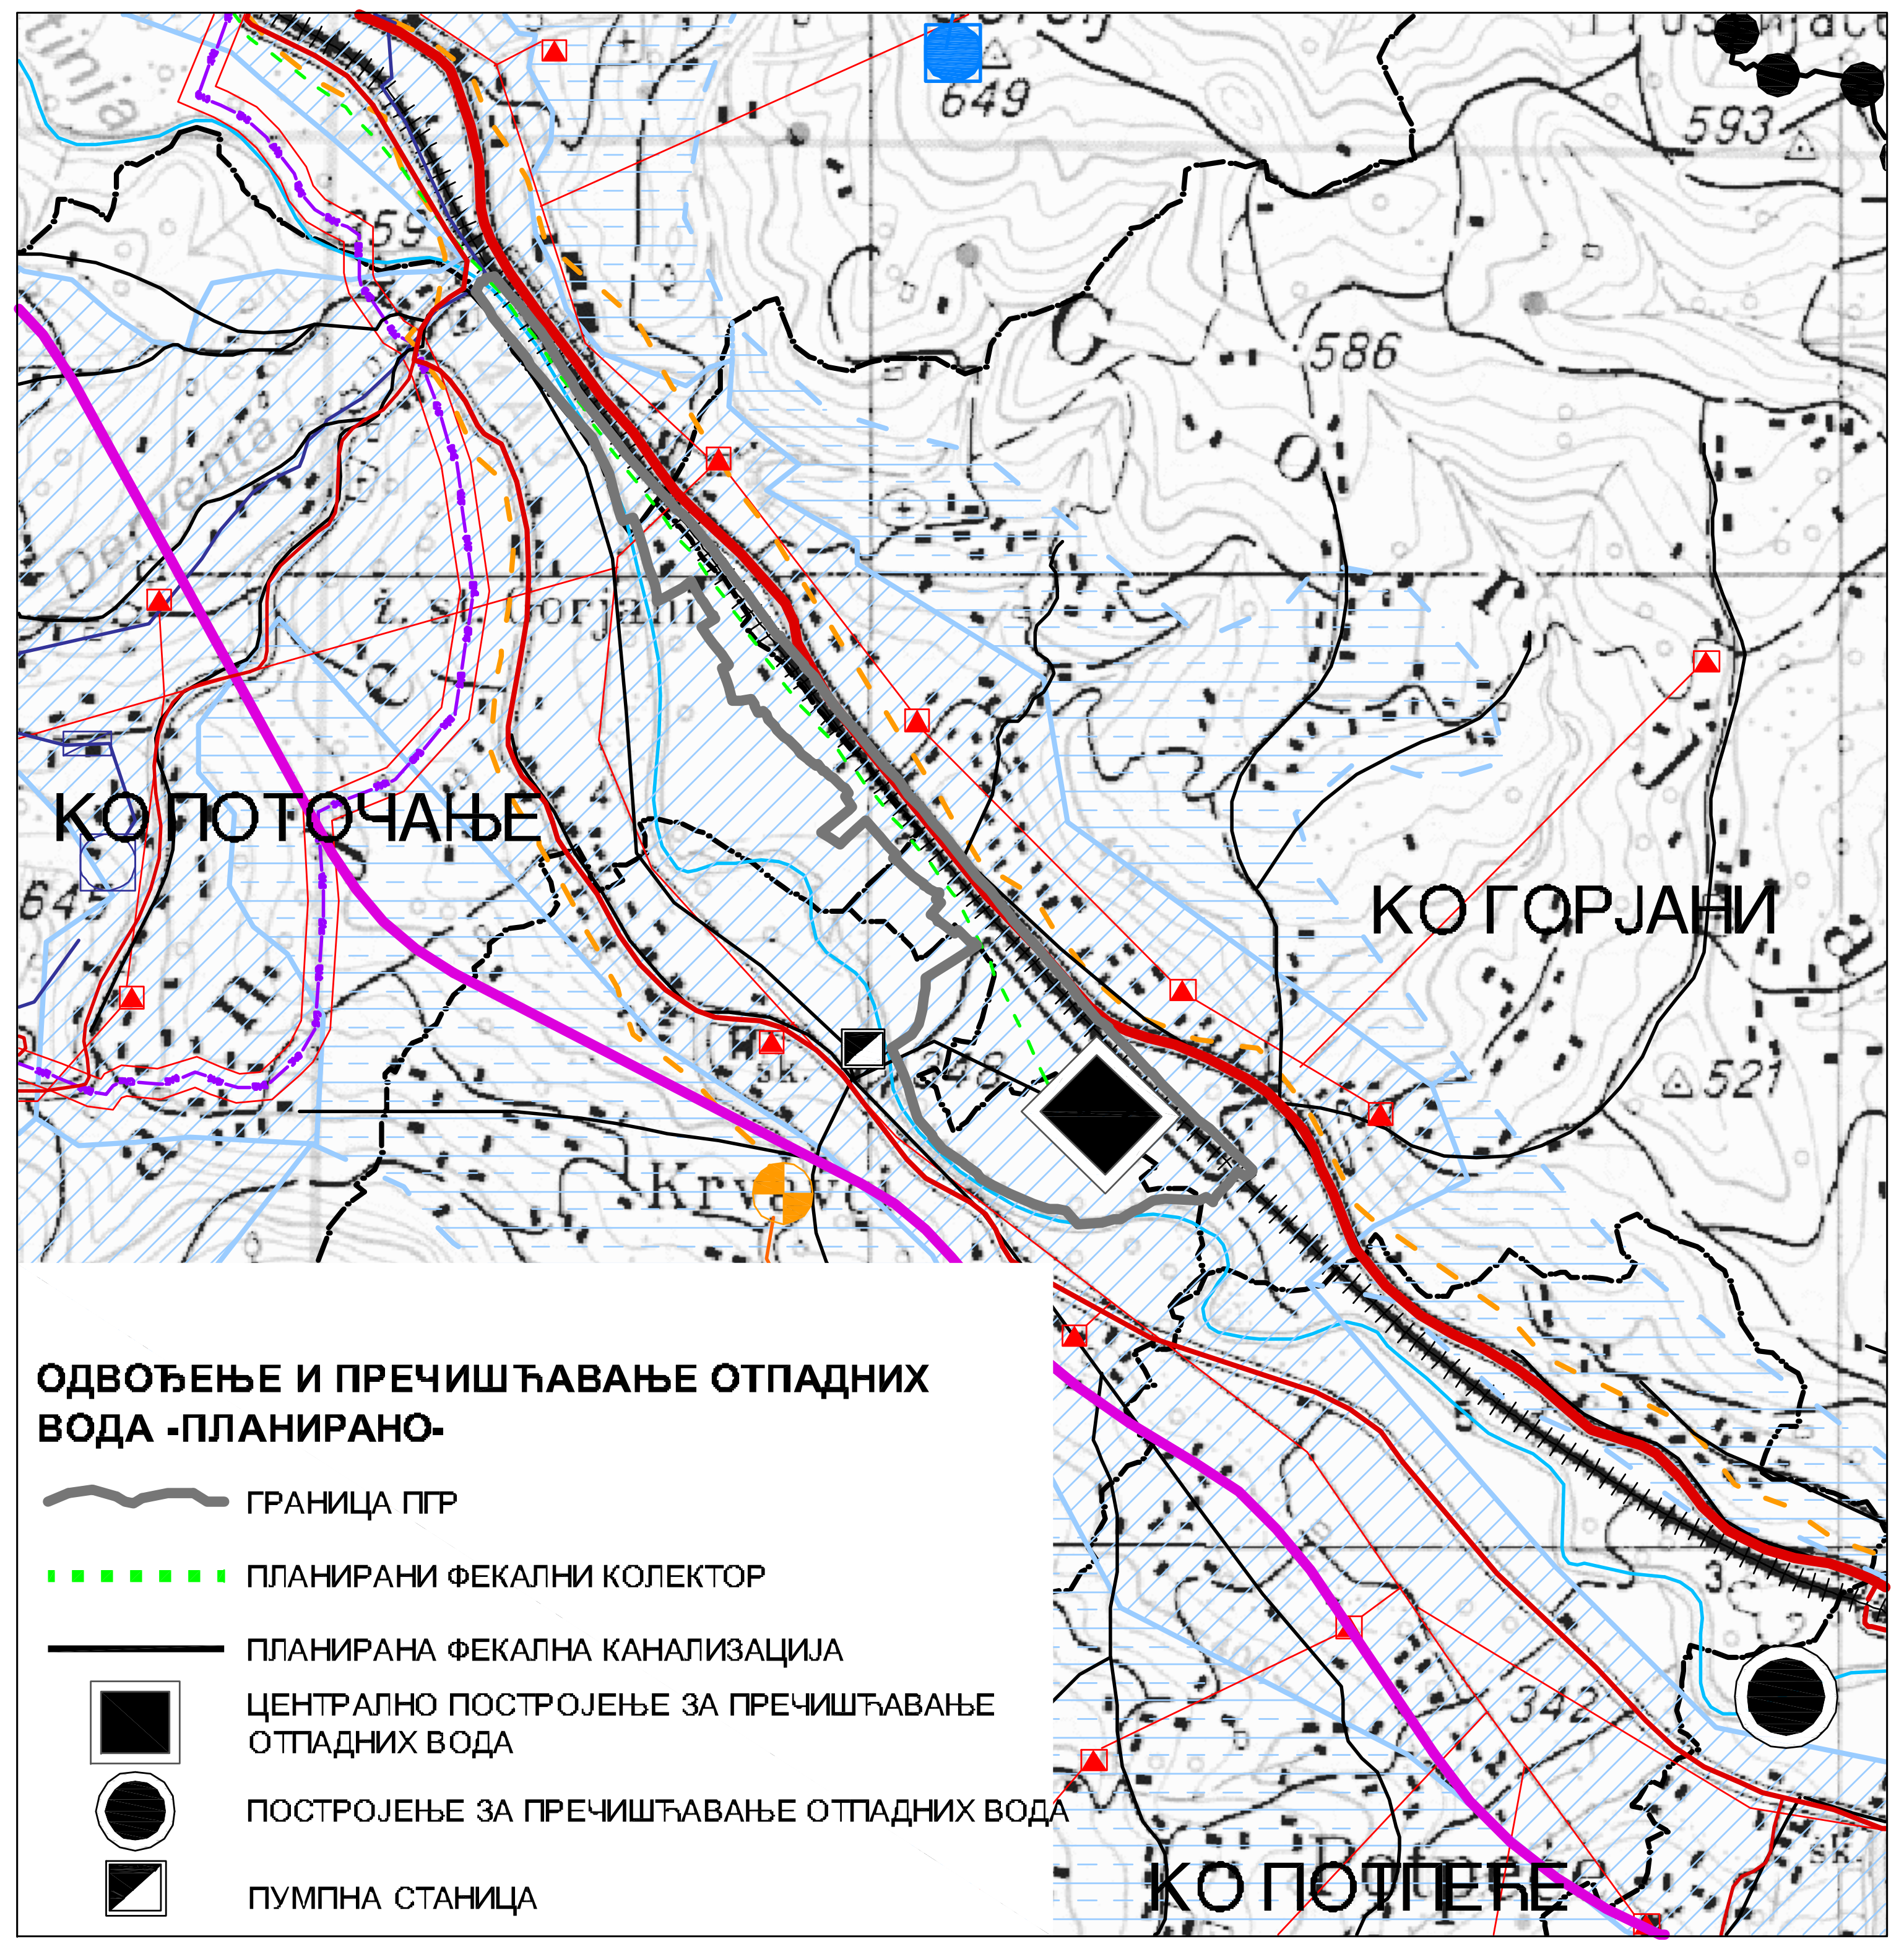

ОДВОЂЕЊЕ И ПРЕЧИШЋАВАЊЕ ОТПАДНИХ ВОДА -ПЛАНИРАНО-

▬	ГРАНИЦА ПГР
- - -	ПЛАНИРАНИ ФЕКАЛНИ КОЛЕКТОР
▬	ПЛАНИРАНА ФЕКАЛНА КАНАЛИЗАЦИЈА
■	ЦЕНТРАЛНО ПОСТРОЈЕЊЕ ЗА ПРЕЧИШЋАВАЊЕ ОТПАДНИХ ВОДА
●	ПОСТРОЈЕЊЕ ЗА ПРЕЧИШЋАВАЊЕ ОТПАДНИХ ВОДА
◩	ПУМПНА СТАНИЦА

ЈАВНО ПРЕДУЗЕЋЕ ДИРЕКЦИЈА ЗА ИЗГРАДЊУ УЖИЦЕ

ПГР "ЦЕНТРАЛНО ПОСТРОЈЕЊЕ ЗА ПРЕЧИШЋАВАЊЕ ОТПАДНИХ ВОДА" У ГОРЈАНИМА

ЛЕГЕНДА:

▬	ГРАНИЦА ТЕРИТОРИЈЕ ГРАДА УЖИЦА
● ● ●	ГРАНИЦА ПРОСТОРНОГ ПЛАНА
▬	ГРАНИЦА ПГР
▬	ГРАНИЦА КАТАСТАРСКЕ ОПШТИНЕ
▬	ГРАНИЦА НАСЕЉА
ШУМСКА ПОДРУЧЈА	
▤	ШУМЕ У ДРЖАВНОМ ВЛАСНИШТВУ
▤	ШУМЕ У ПРИВАТНОМ ВЛАСНИШТВУ
ПОЉОПРИВРЕДНА ПОДРУЧЈА ЗЕМЉИШТЕ ПОГОДНО ЗА:	
▨	ПОЉОПРИВРЕДНУ ПРОИЗВОДЊУ ДО 500 m. n. v. (РАТАРСТВО, ПОВРЋЕ)
▨	ПОЉОПРИВРЕДНУ ПРОИЗВОДЊУ ОД 500-700 m. n. v. (РАТАРСТВО)
▨	ЛИВАДЕ, ПАШЊАЦИ, ШУМЕ И ОСТАЛО
ВОДНА ПОДРУЧЈА	
～	РЕЧНИ ТОКОВИ
ГРАЂЕВИНСКО ЗЕМЉИШТЕ	
▥	ГРАЂЕВИНСКО ЗЕМЉИШТЕ У ГРАЂЕВИНСКОМ ПОДРУЧЈУ НАСЕЉЕНОГ МЕСТА (НАСЕЉА СРЕДЊИХ ГУСТИНА)
●	ГРАЂЕВИНСКО ЗЕМЉИШТЕ ИЗВАН ГРАЂЕВИНСКОМ ПОДРУЧЈУ НАСЕЉЕНОГ МЕСТА (НАСЕЉА РЕТКЕ НАСЕЉЕНОСТИ И ПОРОДИЧНЕ ИЗГРАДЊЕ)
▦	ГРАЂЕВИНСКО ЗЕМЉИШТЕ ИЗВАН ГРАЂЕВИНСКОМ ПОДРУЧЈУ НАСЕЉЕНОГ МЕСТА (НАСЕЉА РЕТКЕ НАСЕЉЕНОСТИ И ПОРОДИЧНЕ ИЗГРАДЊЕ, ПЛАНИРАНО ПОГУШЋАВАЊЕ)
▩	ПОСТОЈЕЋЕ ИНДУСТРИЈСКЕ ЗОНЕ
▩	ПЛАНИРАНЕ ИНДУСТРИЈСКЕ ЗОНЕ
▭	ПЛАНИРАНА ПРИВРЕДНО-ПОСЛОВНА ЗОНЕ
●	ПРИВРЕДНО-ПОСЛОВНИ ЛОКАЛИТЕТИ (ДО 5 ha)
●	ПЛАНИРАНИ ПРИВРЕДНО-ПОСЛОВНИ ЛОКАЛИТЕТИ (ДО 5 ha)
▨	ТУРИСТИЧКО-УГОСТИТЕЉСКИ И СМЕШТАЈНИ КАПАЦИТЕТИ
ЗОНА УТИЦАЈА КОМПЛЕКСА ПОСЕБНЕ НАМЕНЕ:	
▭	4. ЗОНА КОНТРОЛИСАНЕ ГРАДЊЕ
САОБРАЋАЈ	
▬	ДРЖАВНИ ПУТ I РЕДА
▬	ОПШТИНСКИ ПУТ I РЕДА
▬	ОПШТИНСКИ ПУТ II РЕДА
ПЛАНИРАНО- ОБИЛАЗНИЦЕ	
▬	КОРИДОР АУТОПУТА Е-761 (ДЕОНИЦА ПОЖЕГА- УЖИЦЕ- ГРАНИЦА СА РЕПУБЛИКОМ СРПСКОМ)
┼┼┼	МАГИСТРАЛНА ЈЕДНОКОЛОСЕЧНА ПРУГА
ЕЛЕКТРОЕНЕРГЕТИКА- ПОСТОЈЕЋЕ	
■	ТРАФОСТАНИЦА 35/10 kV
▲	ТРАФОСТАНИЦА 10/0,4 kV
▬	ДВ 220 kV
▬	ДВ 35 kV
▬	ДВ ИЛИ КАБЛОВОД 10 kV
ВОДОПРИВРЕДА- ПОСТОЈЕЋЕ	
▬	ПОСТОЈЕЋИ ЦЕВОВОД
○	ПОСТОЈЕЋИ РЕЗЕРВОАР
ЦС●	ПОСТОЈЕЋА ЦРПНА СТАНИЦА
◩	ПОСТОЈЕЋЕ ПОСТРОЈЕЊЕ ЗА ПРЕЧИШЋАВАЊЕ ВОДЕ
ВОДОПРИВРЕДА- ПЛАНИРАНО	
■	ПЛАНИРАНИ РЕЗЕРВОАР
◩	ПЛАНИРАНО ПОСТРОЈЕЊЕ ЗА ПРЕЧИШЋАВАЊЕ ВОДЕ
▲	ПЛАНИРАНИ ИЗВОР- КАПТАЖА
▨	ПОСТОЈЕЋА ЗОНА СНАБДЕВАЊА СА АКУМУЛАЦИЈЕ "ВРУТЦИ"
～	РЕЧНИ ТОКОВИ
▭	ПЛАНИРАНА ЗОНА СНАБДЕВАЊА СА АКУМУЛАЦИЈЕ "ВРУТЦИ"
ТЕЛЕКОМУНИКАЦИЈЕ	
- - -	ОПТИЧКИ КАБЛОВИ
▬	СИМЕТРИЧНИ КАБЛОВИ
●	ДИГИТАЛНА ТЕЛЕФОНСКА ЦЕНТРАЛА
ГАСИФИКАЦИЈА	
▬	ГАСОВОД
ОДВОЂЕЊЕ И ПРЕЧИШЋАВАЊЕ ОТПАДНИХ ВОДА -ПЛАНИРАНО-	
- - -	ПЛАНИРАНИ ФЕКАЛНИ КОЛЕКТОР
▬	ПЛАНИРАНА ФЕКАЛНА КАНАЛИЗАЦИЈА
■	ЦЕНТРАЛНО ПОСТРОЈЕЊЕ ЗА ПРЕЧИШЋАВАЊЕ ОТПАДНИХ ВОДА
●	ПОСТРОЈЕЊЕ ЗА ПРЕЧИШЋАВАЊЕ ОТПАДНИХ ВОДА
◩	ПУМПНА СТАНИЦА

ГРАД УЖИЦЕ

ПЛАН ГЕНЕРАЛНЕ РЕГУЛАЦИЈЕ "ЦЕНТРАЛНО ПОСТРОЈЕЊЕ ЗА ПРЕЧИШЋАВАЊЕ ОТПАДНИХ ВОДА" У ГОРЈАНИМА, ГРАД УЖИЦЕ

0 100 200 300m

ГРАФИЧКИ ПРИКАЗ

ИЗВОД ИЗ ПРОСТОРНОГ ПЛАНА ГРАДА УЖИЦА

НАРУЧИЛАЦ ИЗРАДЕ ПЛАНА	ГРАД УЖИЦЕ	
НОСИЛАЦ ИЗРАДЕ ПЛАНА	ГРАДСКА УПРАВА ЗА УРБАНИЗАМ, ИЗГРАДЊУ И ИМОВИНСКО - ПРАВНЕ ПОСЛОВЕ	
ОБРАЂИВАЧ	ЈП"ДИРЕКЦИЈА ЗА ИЗГРАДЊУ" УЖИЦЕ ВД. ДИРЕКТОР-а НИКОЛА МАКСИМОВИЋ, дипл.инж.маш.	
ОДГОВОРНИ УРБАНИСТА	МИЛА АРСОВИЋ, дипл. пр. планер	БР. ЛИЦЕНЦЕ 201 0850 05

БР. ЛИСТА	ДАТУМ	РАЗМЕРА
3	СЕПТЕМБАР 2013. године	1 : 2 500