


РЕПУБЛИКА СРБИЈА
РЕПУБЛИЧКИ ГЕОДЕТСКИ ЗАВОД
СЛУЖБА ЗА КАТАСТАР - НЕПОКРЕТНОСТИ
Београд, бр. 506-01-73/2012 од 15.08.2012.

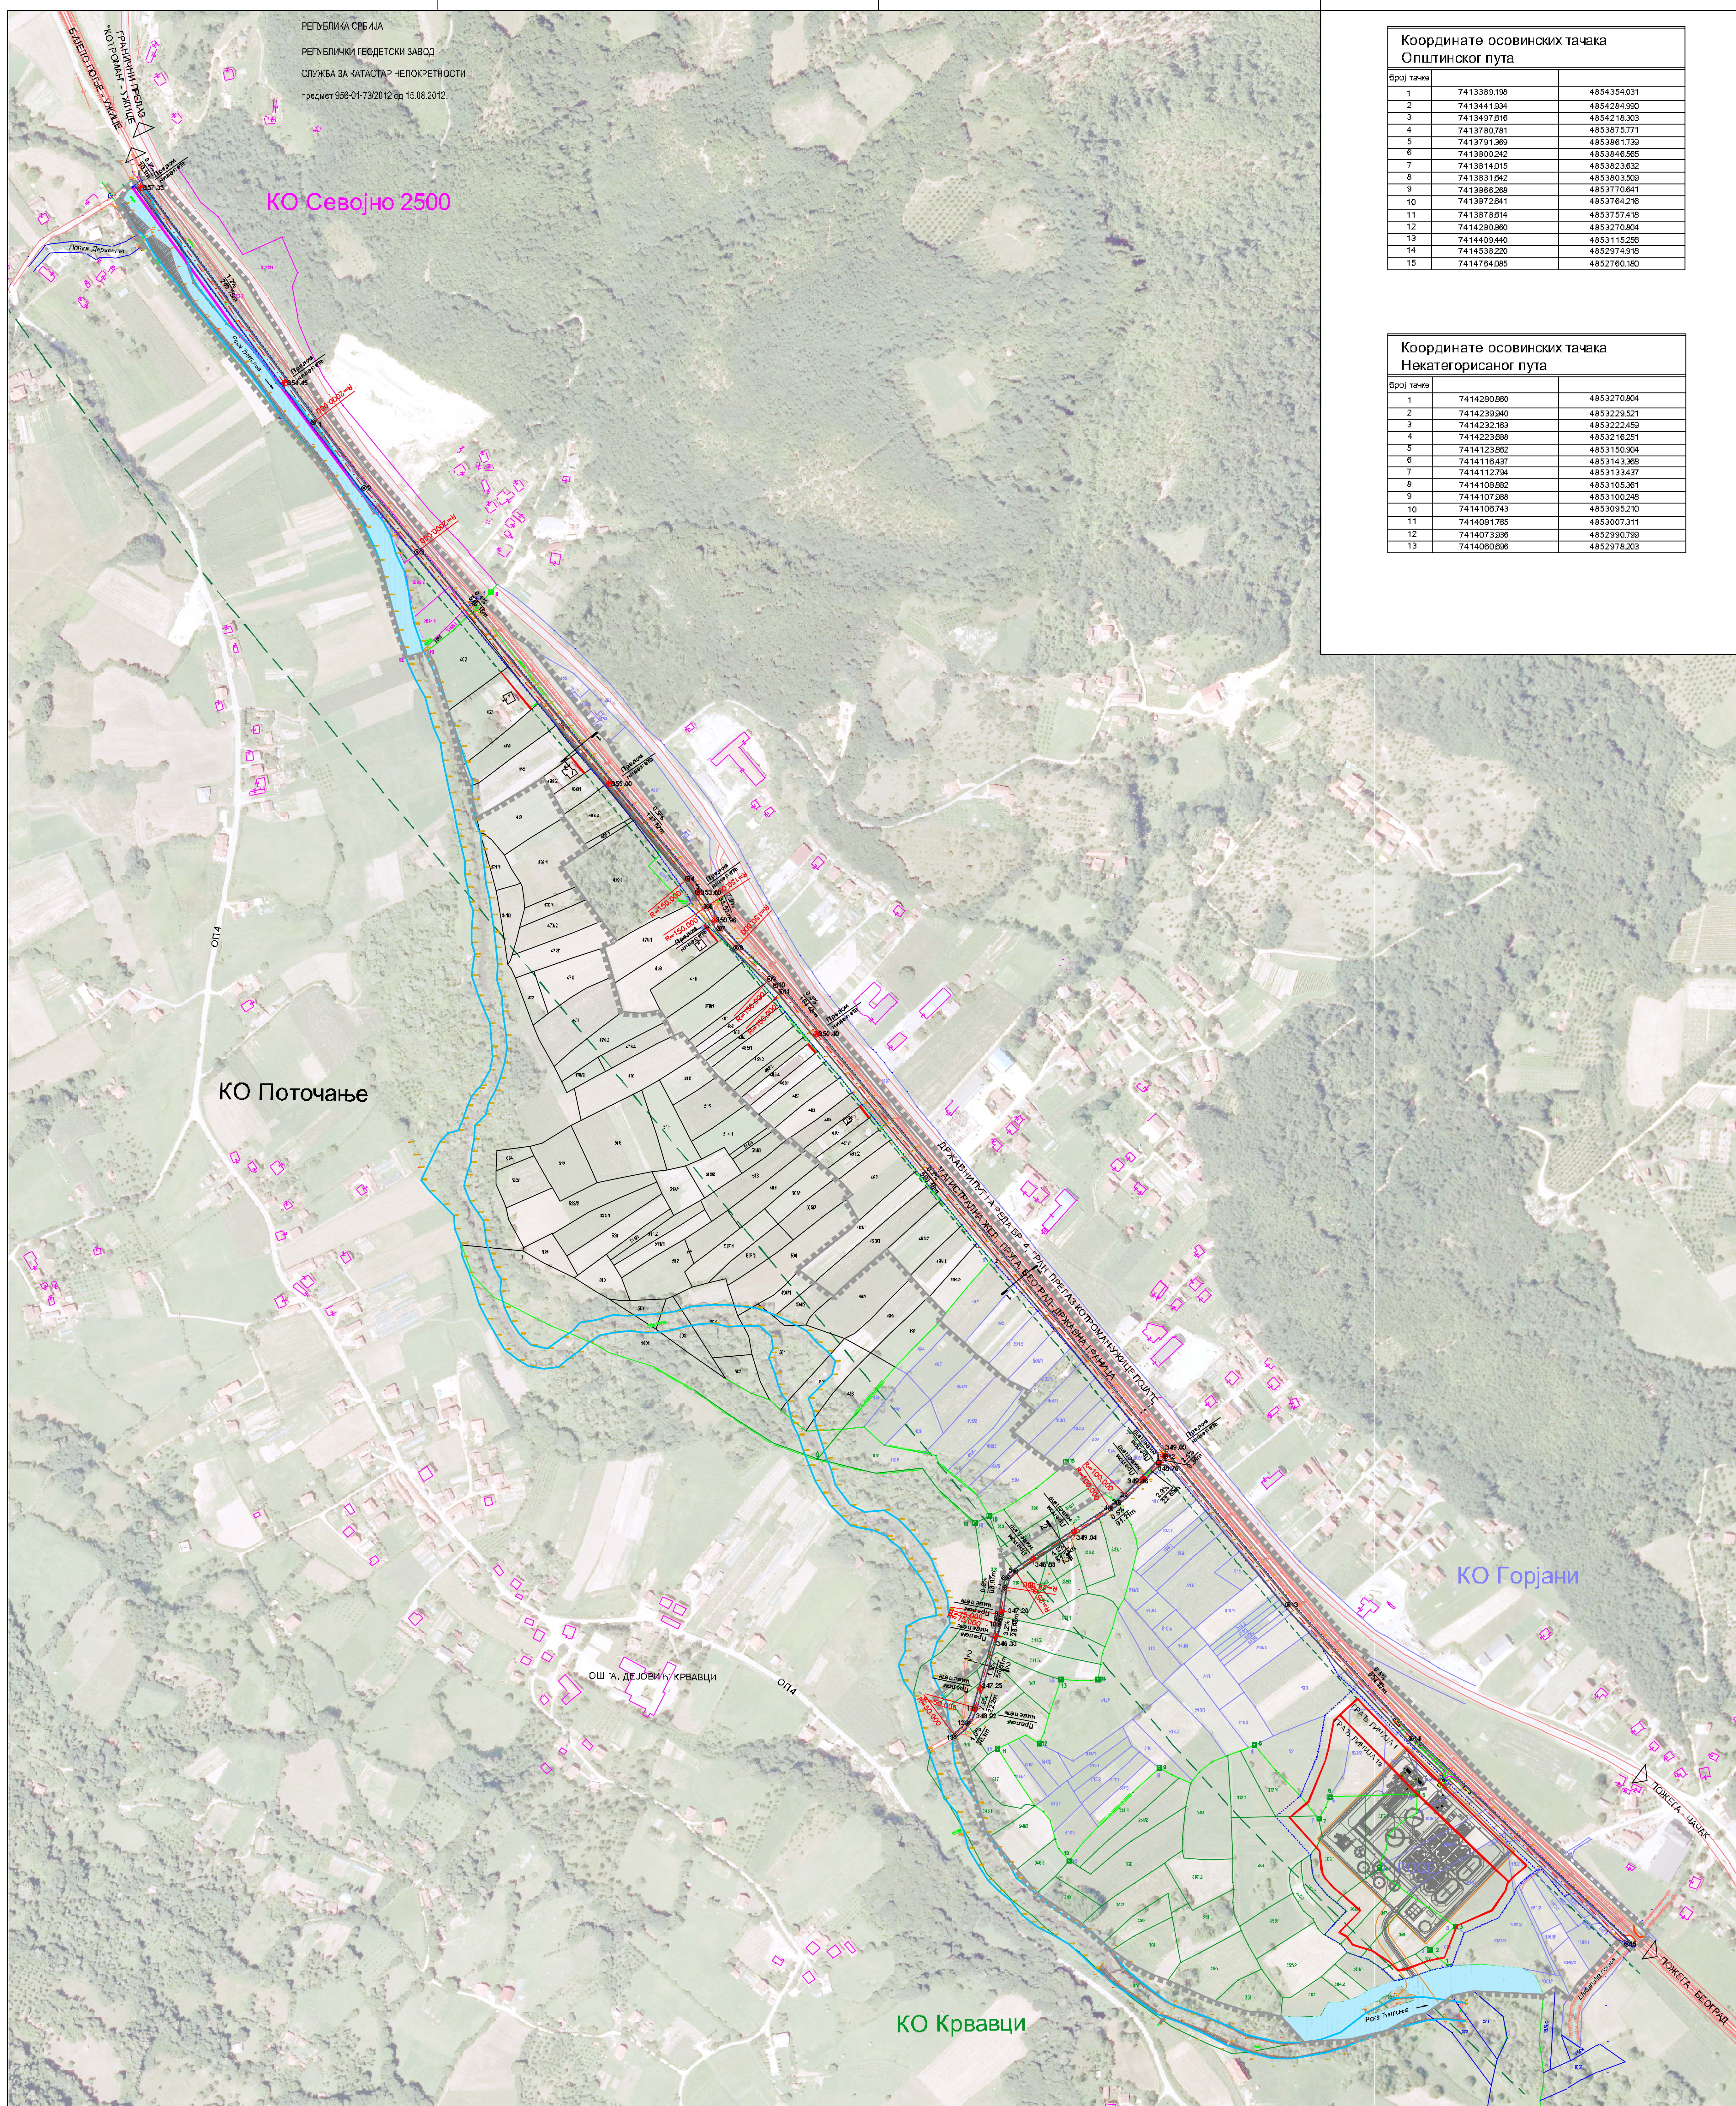


Координате осовинских тачака Општинског пута

Број тачке	X	Y
1	7413389.198	4854354.031
2	7413444.134	4854284.900
3	7413497.910	4854218.303
4	7413780.781	4853875.771
5	7413791.369	4853861.739
6	7413900.262	4853946.365
7	7413814.015	4853823.832
8	7413831.042	4853803.509
9	7413866.208	4853770.841
10	7413872.261	4853764.216
11	7413978.614	4853757.418
12	7414280.800	4853270.804
13	7414409.440	4853115.258
14	7414538.220	4852974.918
15	7414764.085	4852760.180

Координате осовинских тачака Некатегорисаног пута

Број тачке	X	Y
1	7414280.800	4853270.804
2	7414293.960	4853229.321
3	7414232.183	4853222.459
4	7414223.688	4853216.251
5	7414123.802	4853150.904
6	7414116.437	4853143.369
7	7414112.794	4853133.437
8	7414108.882	4853105.361
9	7414107.988	4853100.248
10	7414106.743	4853095.210
11	7414081.765	4853007.311
12	7414073.336	4852990.799
13	7414060.896	4852978.203

- ЛЕГЕНДА**
- ГРАНИЦА ПЛАНА
 - ГРАНИЦА КАТАСТАРСКЕ ОПШТИНЕ
 - ГРАНИЦА КАТ. ПАРЦЕЛА КО СЕВОЈНО
 - ГРАНИЦА КАТ. ПАРЦЕЛА КО ПОТОЧАЊЕ
 - ГРАНИЦА КАТ. ПАРЦЕЛА КО ГОРЈАНИ
 - ГРАНИЦА КАТ. ПАРЦЕЛА КО КРВАВЦИ
 - ФАКТИЧКО СТАЊЕ
 - ПОСТОЈЕЋИ ОБЈЕКТИ
- ЗАШТИТА ЖЕЛЕЗНИЧКЕ ИНФРАСТРУКТУРЕ**
- ЗАШТИТНИ ПРУЖИ ПОЈАС (200 m)
 - ЗОНА ЗАБРАЊЕНЕ ГРАДЊЕ ОБЈЕКТА
 - УНУТАР ЗАШТИТНОГ ПРУЖНОГ ПОЈАСА (25 m)
- ВОДНО ЗЕМЉИШТЕ**
- ВОДОТОК РЕКЕ ЂЕТИЊЕ ПО КАТАСТАРСКОМ СТАЊУ
 - ВОДОТОК РЕКЕ ЂЕТИЊЕ ПО ФАКТИЧКОМ СТАЊУ
 - ПОТОЦИ
 - ОБАПОУТВРДА
- РЕГУЛАЦИЈА И НИВЕЛАЦИЈА ЈАВНИХ ПОВРШИНА**
- РЕГУЛАЦИОНЕ ЛИНИЈЕ
 - ВИСИНСКЕ КОТЕ
 - АНАЛИТИЧКО-ГЕОДЕТСКЕ ТАЧКЕ ОСОВИНА САОБРАЋАЈНИЦА
 - РАДИЈУС КРИВИНЕ
 - ГРАЂЕВИНСКЕ ЛИНИЈЕ
- САОБРАЋАЈНА ИНФРАСТРУКТУРА**
- ОПШТИНСКИ ПУТ
 - НЕКАТЕГОРИСАНИ ПУТ
 - МАГИСТРАЛНА ЖЕЛЕЗНИЧКА ПРУГА (БЕОГРАД-ДРЖАВНА ГРАНИЦА)
 - ЖЕЛЕЗНИЧКИ ПОДВОЖЊАК

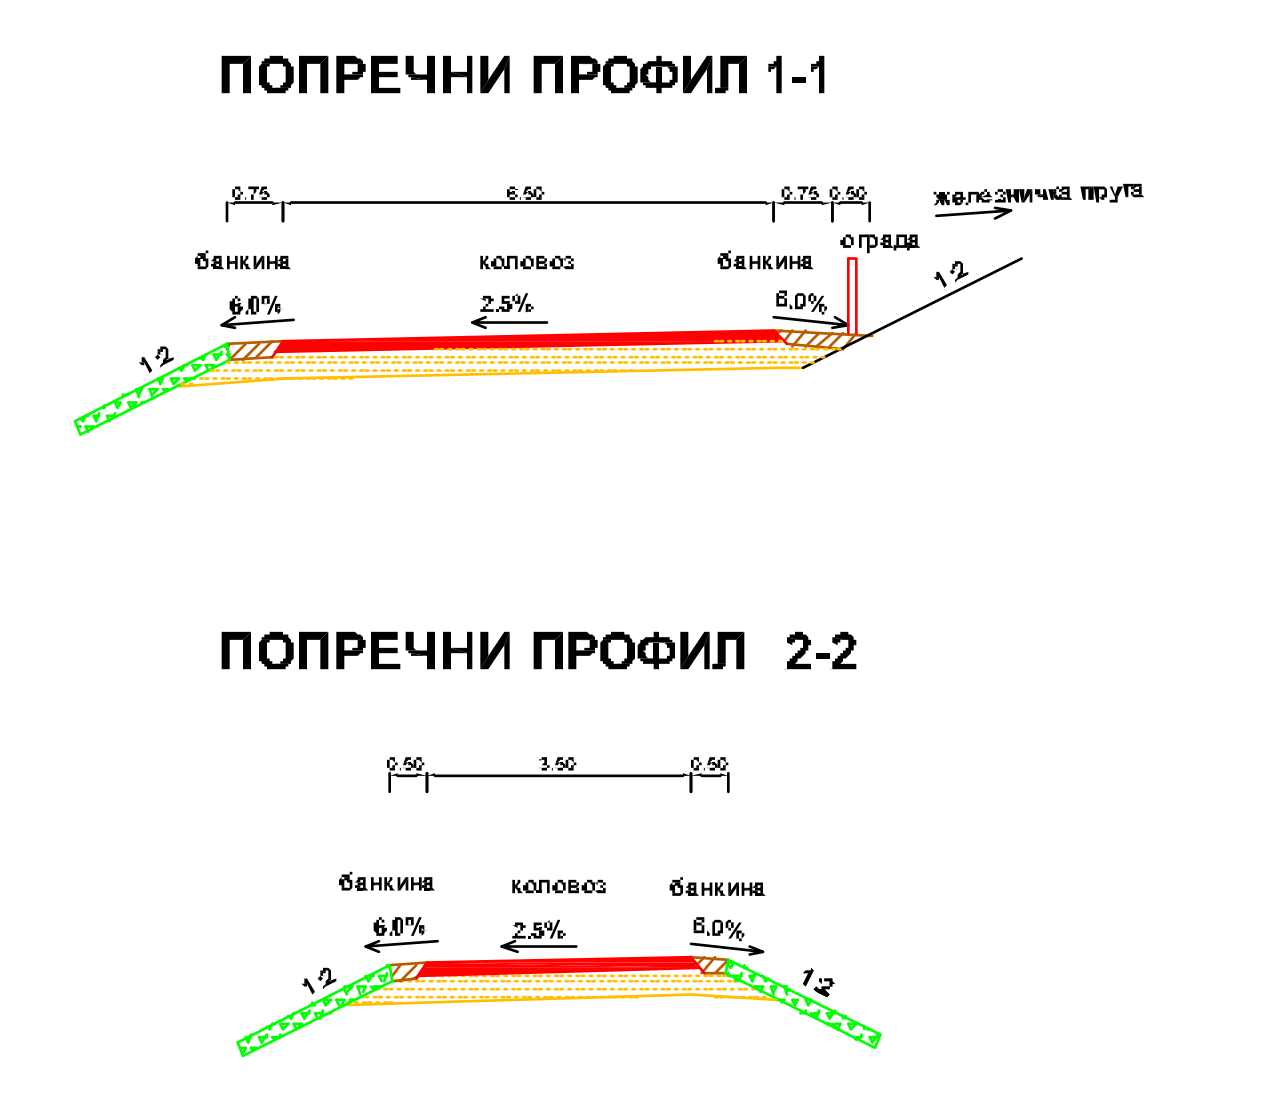

ГРАД УЖИЦЕ

ПЛАН ГЕНЕРАЛНЕ РЕГУЛАЦИЈЕ "ЦЕНТРАЛНО ПОСТРОЈЕЊЕ ЗА ПРЕЧИШЋАВАЊЕ ОТПАДНИХ ВОДА" У ГОРЈАНИМА, ГРАД УЖИЦЕ

САОБРАЋАЈНО РЕШЕЊЕ - АНАЛИТИЧКО-ГЕОДЕТСКИ ЕЛЕМЕНТИ И НИВЕЛАЦИЈА -

ГРАД УЖИЦЕ

ГРАДСКА УПРАВА ЗА УРБАНИЗАМ, ИЗГРАДЊУ И ИМОВИНСКО - ПРАВНЕ ПОСЛОВЕ

ДИРЕКЦИЈА ЗА ИЗГРАДЊУ УЖИЦЕ

ВД ДИРЕКТОР - НИКОЛА МАКСИМОВИЋ, ДИПЛУИРЕ.М.Ш.

МИЛА АРСОВИЋ, ДИП. ПО. ПЛАНИР

БР. ЛИЦЕНЦЕ 201 0830 03

4 СЕПТЕМБАР 2013. ГОДИНЕ 1 : 2 500