


РЕПУБЛИКА СРБИЈА
РЕПУБЛИЧКИ ГЕОДЕТСКИ ЗАВОД
СЛУЖБА ЗА КАТАСТАР - НЕПОКРЕТНОСТИ
Број пројекта: 506-01-73/2012 од 15.08.2012.

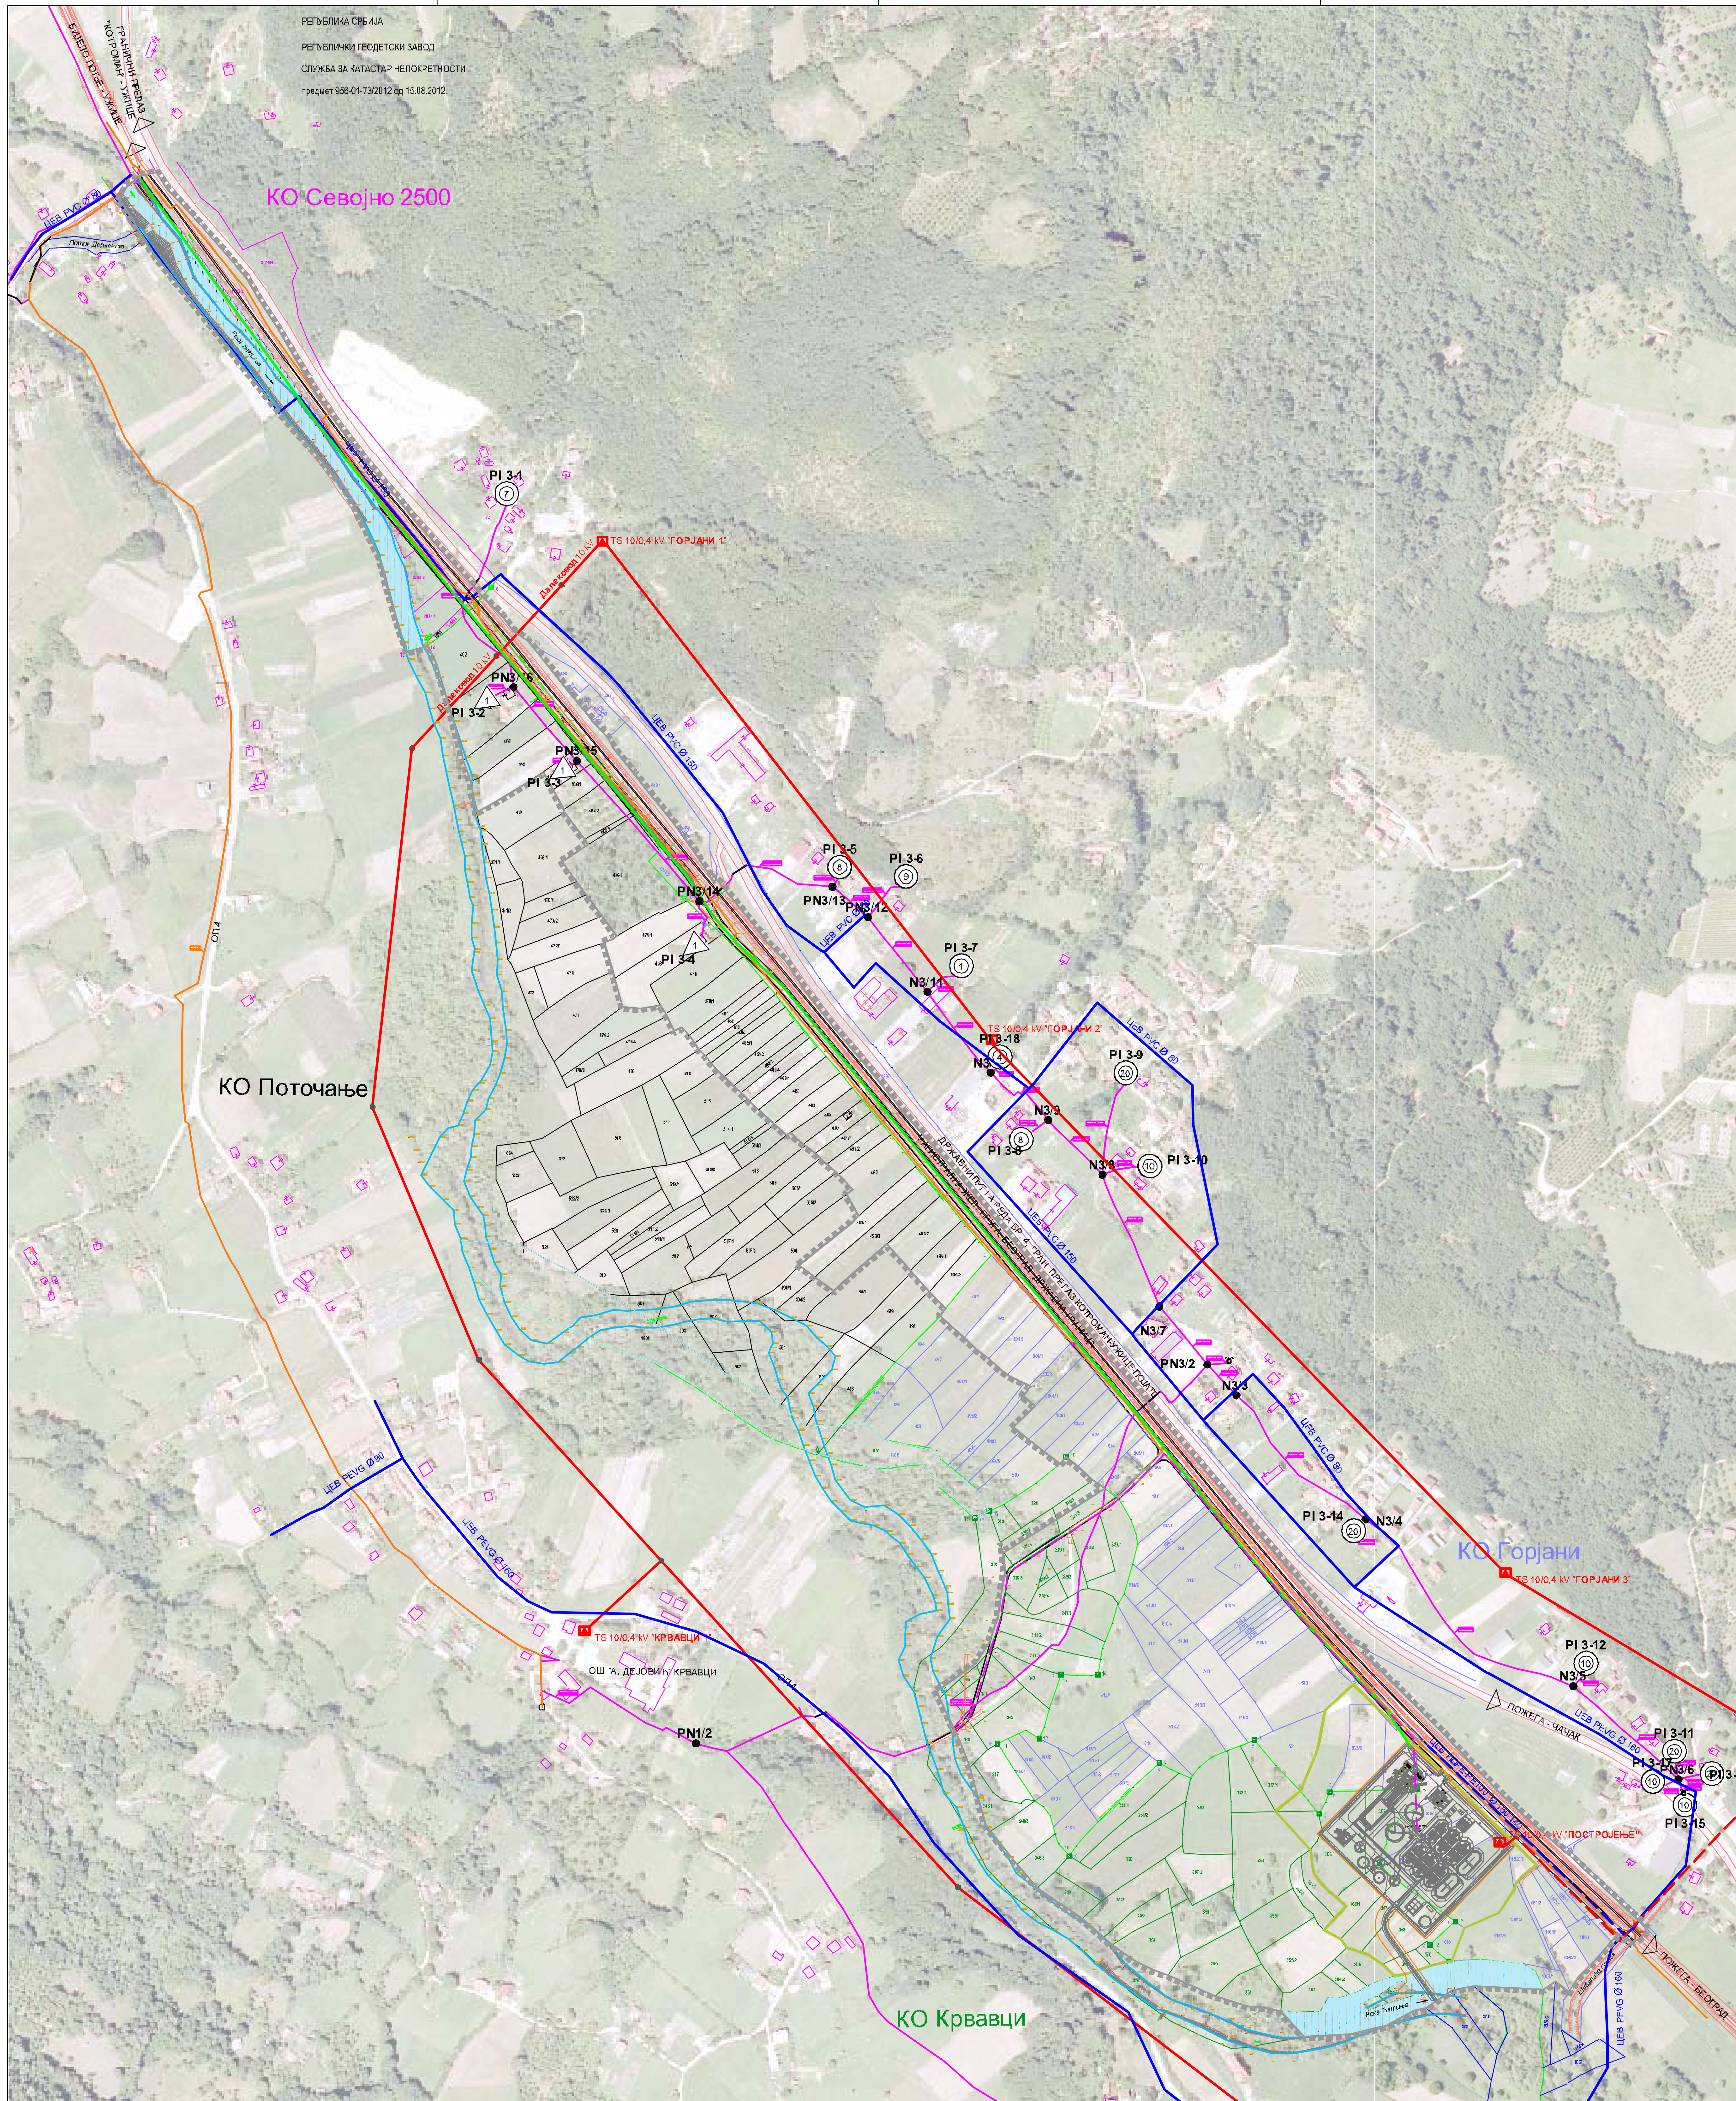

- ЛЕГЕНДА**
- ГРАНИЦА ПЛАНА
 - ГРАНИЦА КАТАСТАРСКЕ ОПШТИНЕ
 - ГРАНИЦА КАТ. ПАРЦЕЛА КО СЕВОЈНО
 - ГРАНИЦА КАТ. ПАРЦЕЛА КО ПОТПЕЋЕ
 - ГРАНИЦА КАТ. ПАРЦЕЛА КО ГОРЈАНИ
 - ГРАНИЦА КАТ. ПАРЦЕЛА КО КРВАВЦИ
 - ФАКТИЧКО СТАЊЕ
 - ПОСТОЈЕЋИ ОБЈЕКТИ
- ВОДНИ ОБЈЕКТИ ЗА САКУПЉАЊЕ, ОДВОЂЕЊЕ И ПРЕЧИШЋАВАЊЕ ОТПАДНИХ ВОДА**
- ЛОКАЦИЈА ЦЕНТРАЛНОГ ПОСТРОЈЕЊА ЗА ПРЕЧИШЋАВАЊЕ ОТПАДНИХ ВОДА
 - ГЛАВНИ КОЛЕКТОР ФЕКАЛНЕ КАНАЛИЗАЦИЈЕ
- САОБРАЋАЈНА ИНФРАСТРУКТУРА**
- ОПШТИНСКИ ПУТ
 - НЕКАТЕГОРИСАН ОПШТИНСКИ ПУТ
 - МАГИСТРАЛНА ЖЕЛЕЗНИЧКА ПРУГА Б-78 (БЕОГРАД-ДРЖАВНА ГРАНИЦА/БИЈЕЛО ПОЉЕ)
 - ЖЕЛЕЗНИЧКИ ПОДВОЖЊАК
- ВОДНО ЗЕМЉИШТЕ**
- ВОДОТОК РЕКЕ ЂЕТИЊЕ ПО КАТАСТАРСКОМ СТАЊУ
 - ВОДОТОК РЕКЕ ЂЕТИЊЕ ПО ФАКТИЧКОМ СТАЊУ
 - ПОТОЦИ
- МРЕЖЕ КОМУНАЛНЕ ИНФРАСТРУКТУРЕ**
- ВОДОВОДНА МРЕЖА**
- ПОСТОЈЕЋИ ВОДОВОД РЕВГ Ø160/131
 - ПЛАНИРАНИ СЕКУНДАРНИ ВОДОВОД НДРЕ-РЕ100 Ø160/140
- ЕЛЕКТРОЕНЕРГЕТСКА МРЕЖА**
- ПОСТОЈЕЋА ЕЛЕКТРОЕНЕРГЕТСКА МРЕЖА
 - ПЛАНИРАНА ЕЛЕКТРОЕНЕРГЕТСКА МРЕЖА
- ТЕЛЕКОМУНИКАЦИОНА МРЕЖА**
- ПОСТОЈЕЋИ КАБЕЛ
 - ПЛАНИРАНИ КАБЕЛ
 - ОПТИЧКИ РАЗДЕЛНИК
 - ОПТИЧКИ КАБЕЛ
 - КАНАЛИЗАЦИЈА
 - СПОЉНИ ИЗВОД
 - УНУТРАШЊИ ИЗВОД

ГРАД УЖИЦЕ

ПЛАН ГЕНЕРАЛНЕ РЕГУЛАЦИЈЕ
"ЦЕНТРАЛНО ПОСТРОЈЕЊЕ ЗА
ПРЕЧИШЋАВАЊЕ ОТПАДНИХ ВОДА"
У ГОРЈАНИМА, ГРАД УЖИЦЕ

СИСТЕМ МРЕЖА КОМУНАЛНЕ ИНФРАСТРУКТУРЕ

ОПШТИНА	ГРАД УЖИЦЕ
ОПШТИНА	ГРАДСКА УПРАВА ЗА УРБАНИЗАМ, ИЗГРАДЊУ И ИМОВИНСКО - ПРАВНЕ ПОСЛОВЕ
ОПШТИНА	ЈП "ДИРЕКЦИЈА ЗА ИЗГРАДЊУ" УЖИЦЕ ВД ДИРЕКТОРА НИКОЛА МАКСИМОВИЋ, ДИПЛОМ. ИНЖ.
ОПШТИНА	МИЛА АРСОВИЋ, ДИП. ПРО. ПЛАНЕР БР. ЛИЦЕНЦЕ 201 0630 05
ОПШТИНА	8 СЕПТЕМБАР 2013. ГОДИНЕ 1 : 2 500