


КАРАКТЕРИСТИЧНИ ПРОФИЛИ САОБРАЋАЈНИЦА Р 1:100

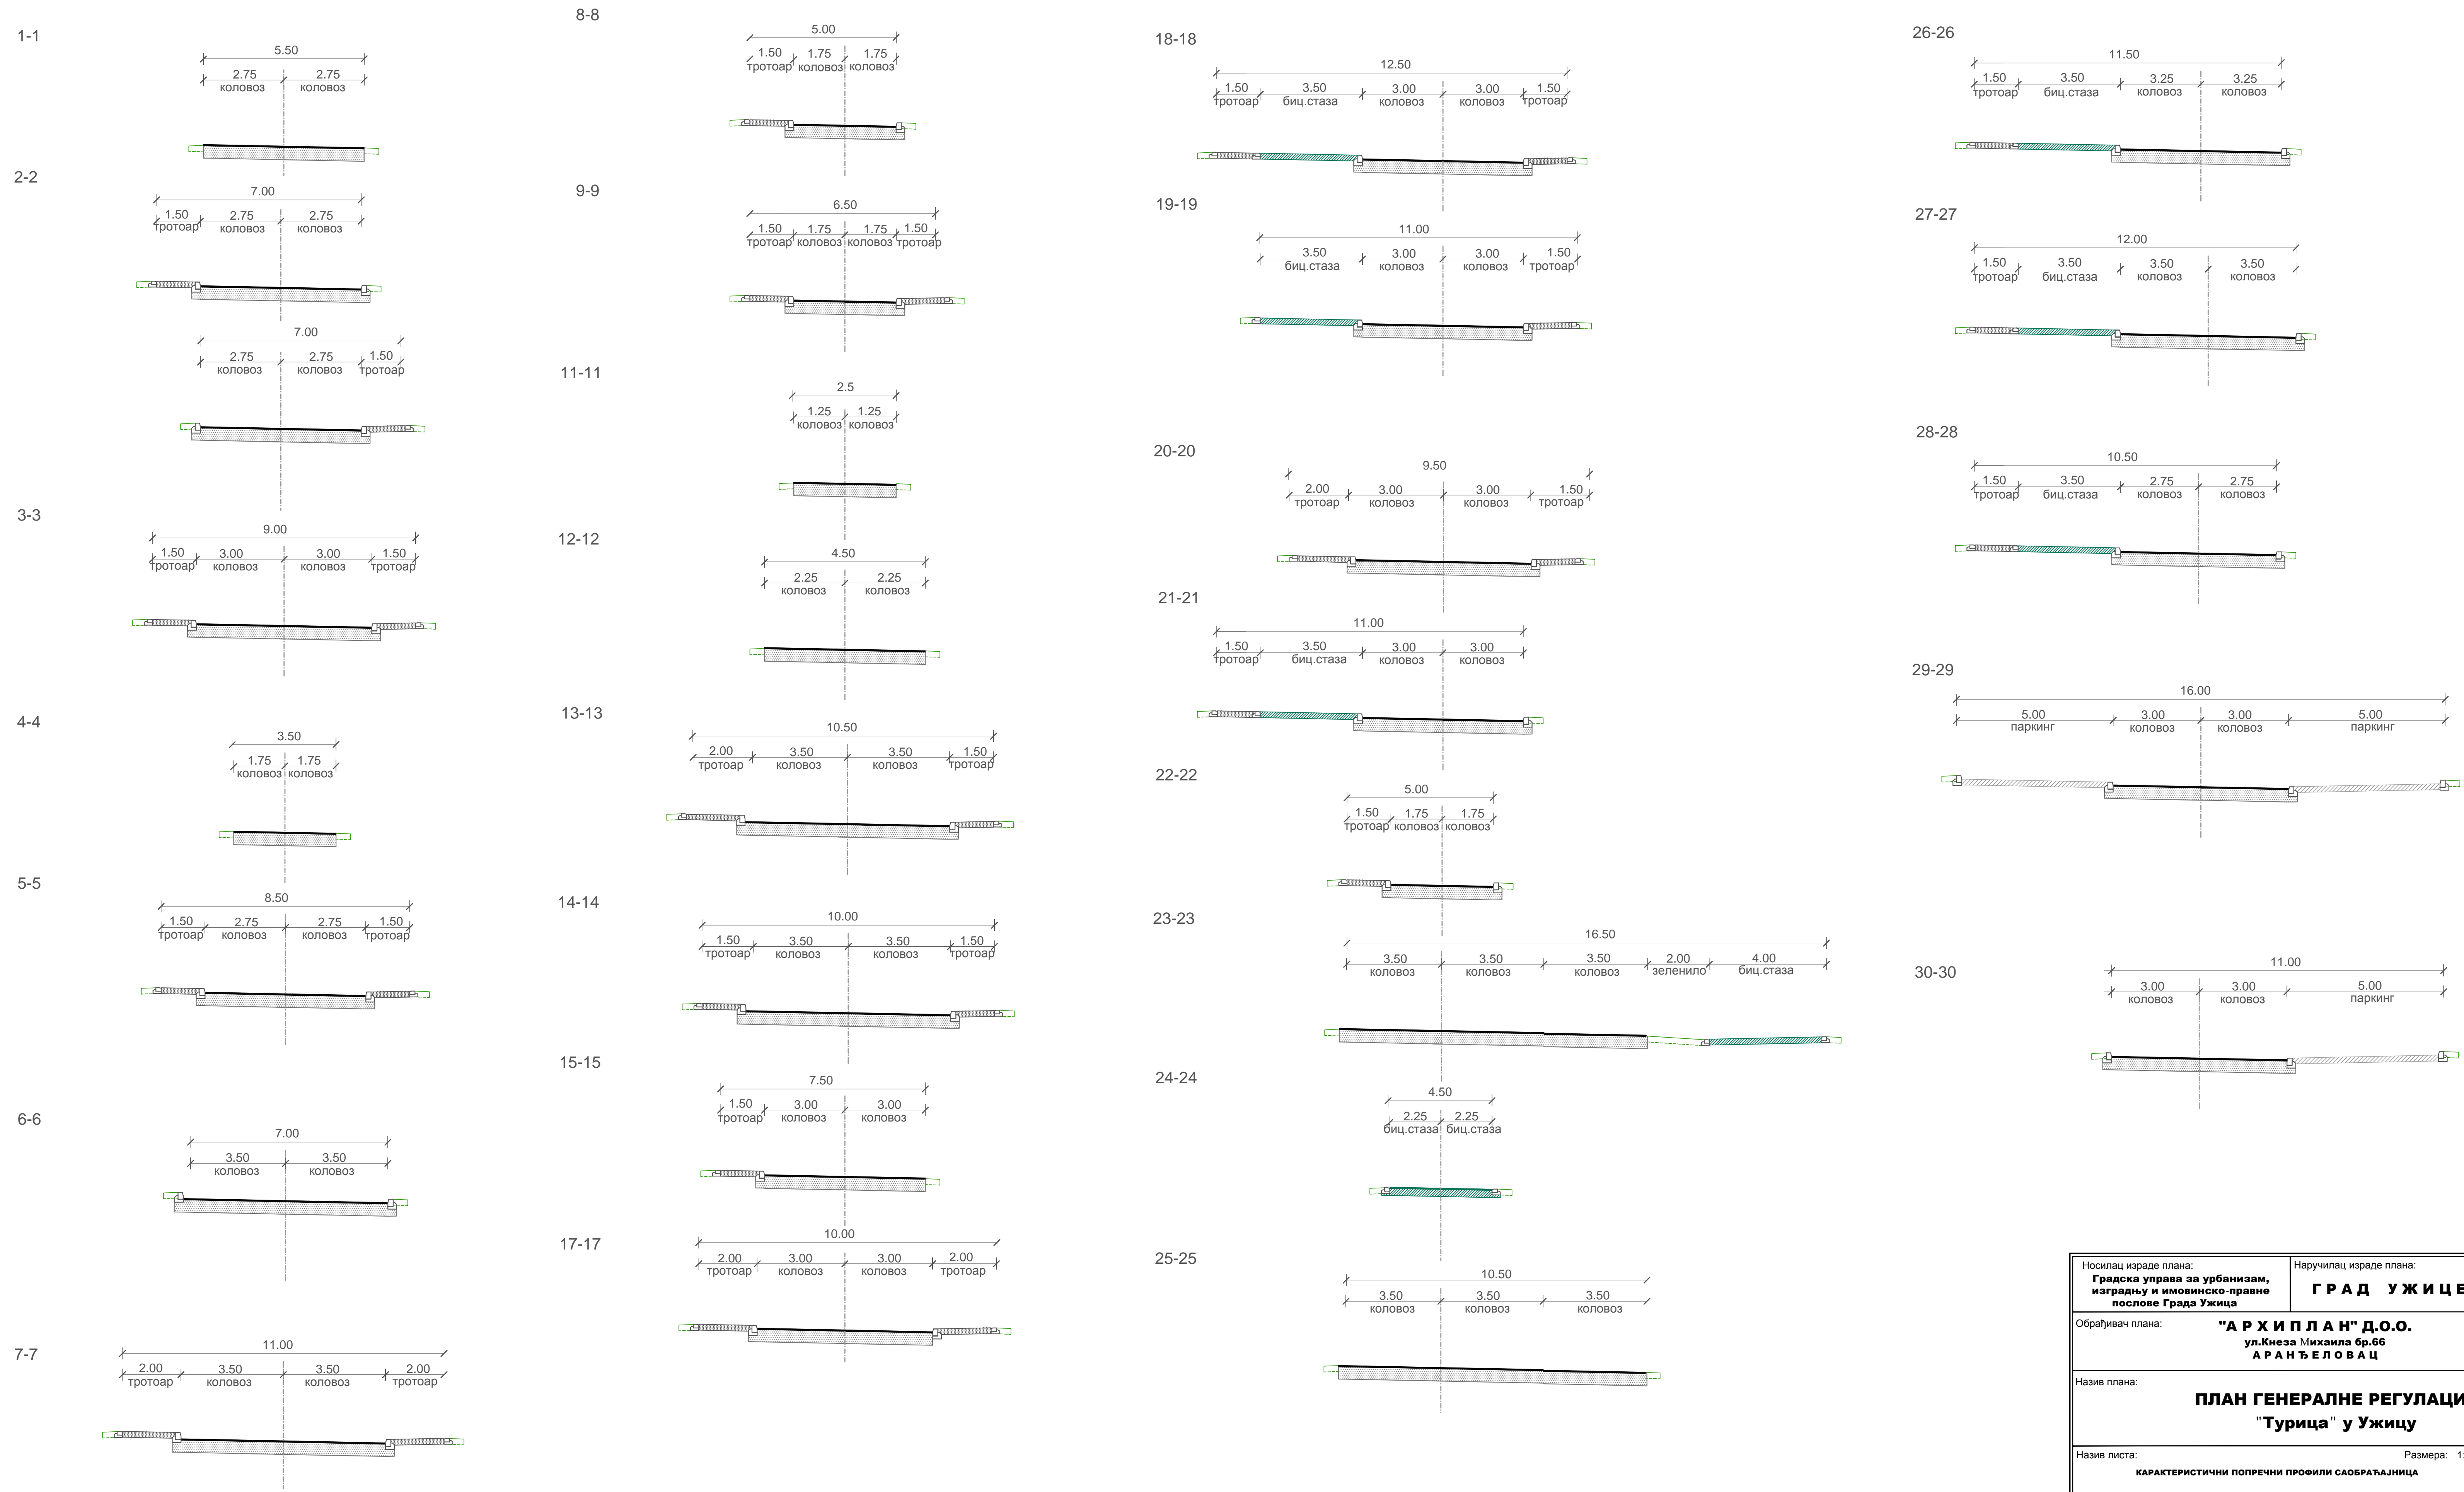

Носилац израде плана: Градска управа за урбанизам, изградњу и имовинско правне послове Града Ужице	Наручилац израде плана: ГРАД УЖИЦЕ	
Обрађивач плана: "АРХИПЛАН" Д.О.О. ул.Кнеза Михаила бр.66 АРАНЂЕЛОВАЦ		
Назив плана: ПЛАН ГЕНЕРАЛНЕ РЕГУЛАЦИЈЕ "Турица" у Ужицу		
Назив листа: КАРАКТЕРИСТИЧНИ ПОПРЕЧНИ ПРОФИЛИ САОБРАЋАЈНИЦА	Размера: 1:100	Лист бр: 6.8
Руководилац израде: одговорни урбаниста: дипл.инж.арх. Драгана Бига (200001503)	Датум: април, 2012.год.	