

ЛЕГЕНДА

- ГРАНИЦА ПЛАНА
- ГРАНИЦА ПРОСТОРНОКЛИМАТИЧНОСТИ
- ГРАНИЦА ГРАДОВИНОКООПОРУЧНОСТИ

САОБРАЋАЈНА ИНФРАСТРУКТУРА

- ГРАДСКА МАГИСТРАЛА
- САОБРАЋАЈНИЦЕ I РЕДА
- САОБРАЋАЈНИЦЕ II РЕДА
- САОБРАЋАЈНИЦЕ III РЕДА
- УЛИЦЕ СА ПОСЕБНИМ РЕЖИМОМ САОБРАЋАЈА
- ПЛАНИРАНА РЕКОНСТРУКЦИЈА ИЛИ ИЗГРАДБА
- ВИЦИКЛИСТИЧКА СТАЗА
- КОРИДОР АУТОПУТА Б-761 Покопа Ужице-Република Српска
- ДРЖАВНИ ПУТЕВИ I РЕДА
- ДРЖАВНИ ПУТЕВИ II РЕДА
- ОПШТИНСКИ ПУТЕВИ
- ЖЕЛЕЗНИЧКА ПРУГА
- САОБРАЋАЈНЕ ПОВРШИНЕ

ПОСТОЈЕЋИ САОБРАЋАЈНИ ОБЈЕКТИ




- АУТОБУСКА СТАНИЦА
- ЖЕЛЕЗНИЧКА СТАНИЦА
- СТАНИЦА ЗА СНАБДЕВАЊЕ ГОВОРНОМ
- ГАСНА СТАНИЦА
- ЈАВНА ГАРАЖА
- СЕРВИСНА СТАНИЦА

ПЛАНИРАНИ САОБРАЋАЈНИ ОБЈЕКТИ

- ЈАВНЕ ГАРАЖЕ
- ПАРКИНГ ТЕРИТИЈА ВОЗИЛА
- ТРАНСПОРТНИ ТЕРМИНАЛ
- СЕРВИСНА СТАНИЦА
- ДЕНИВЕЛСАНИ УКРШТАЈ
- ПРОСТОР ЗА ИЗГРАДЊУ БУДУЋИХ САОБРАЋАЈНИХ ПУТЕВИ ЗА ПЕШАК И БИЦИКЛИСТИЧКИ ПУТЕВИ НА ГРАДСКОЈ МАГИСТРАЛИ

ВОДЕНЕ ПОВРШИНЕ

- РЕКА ТЕМИНА
- ПОТОЦИ

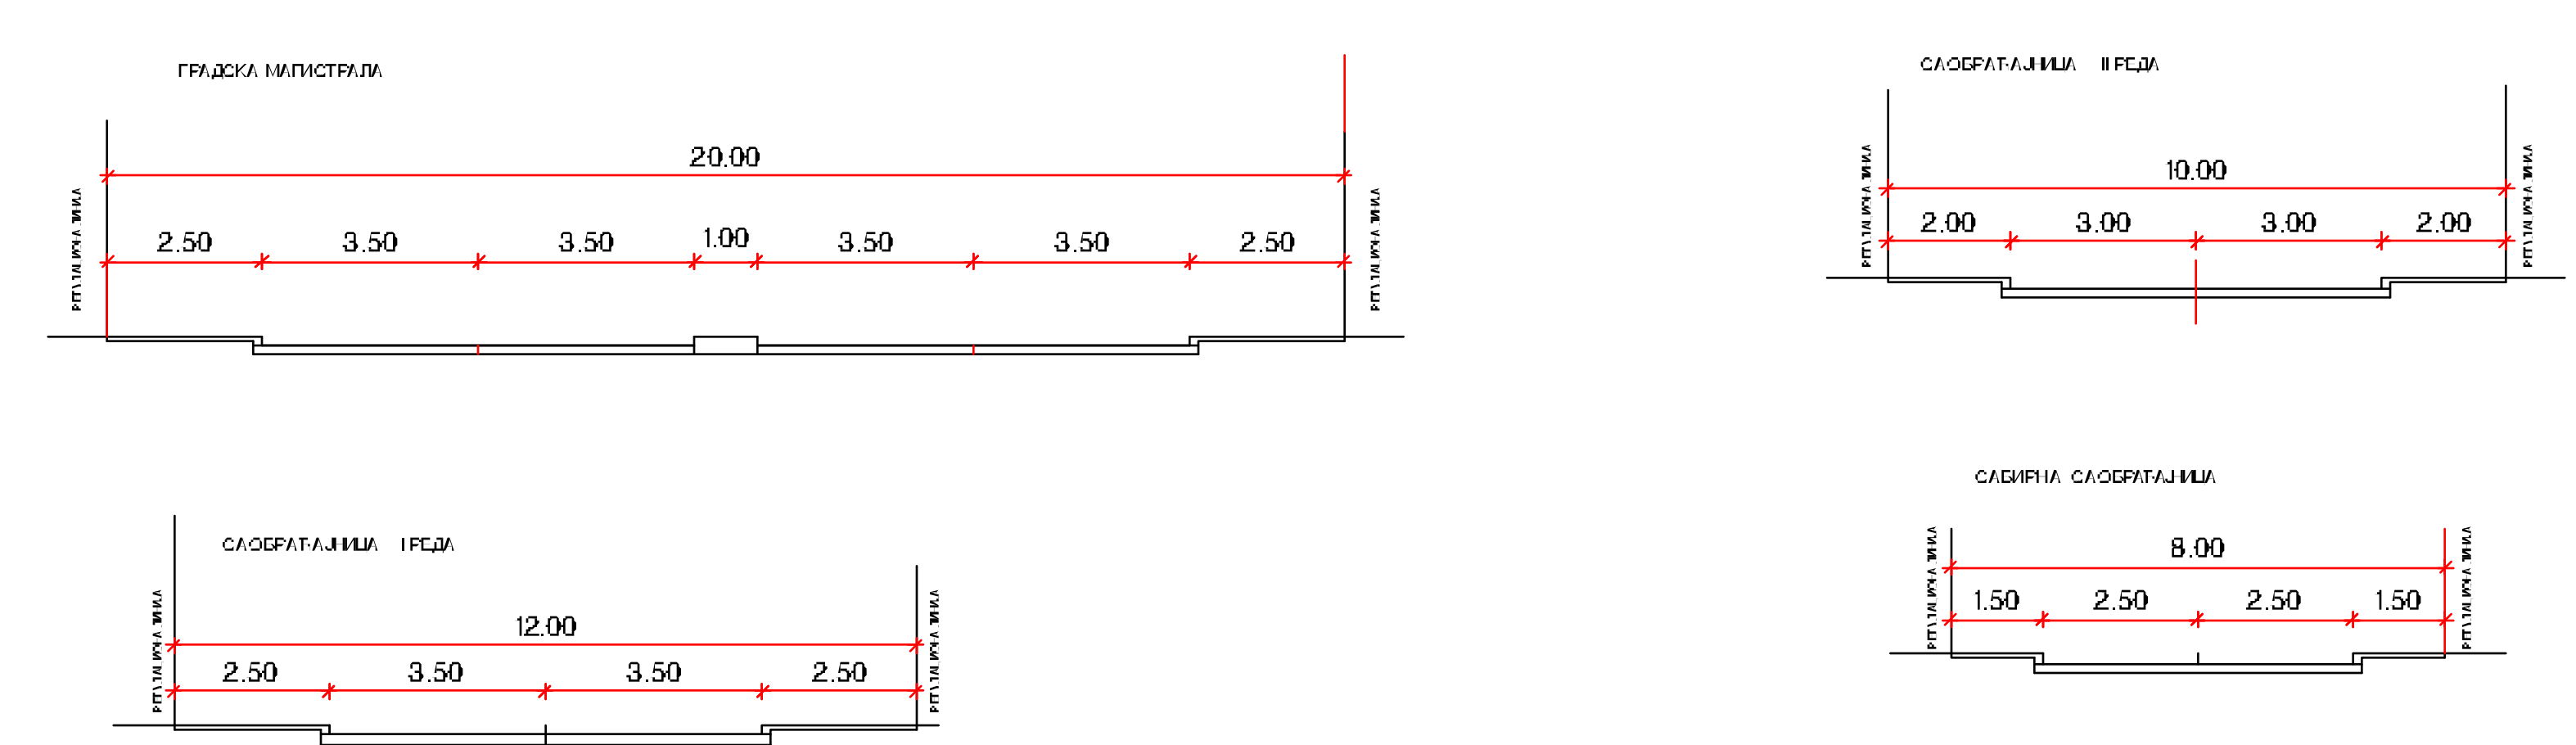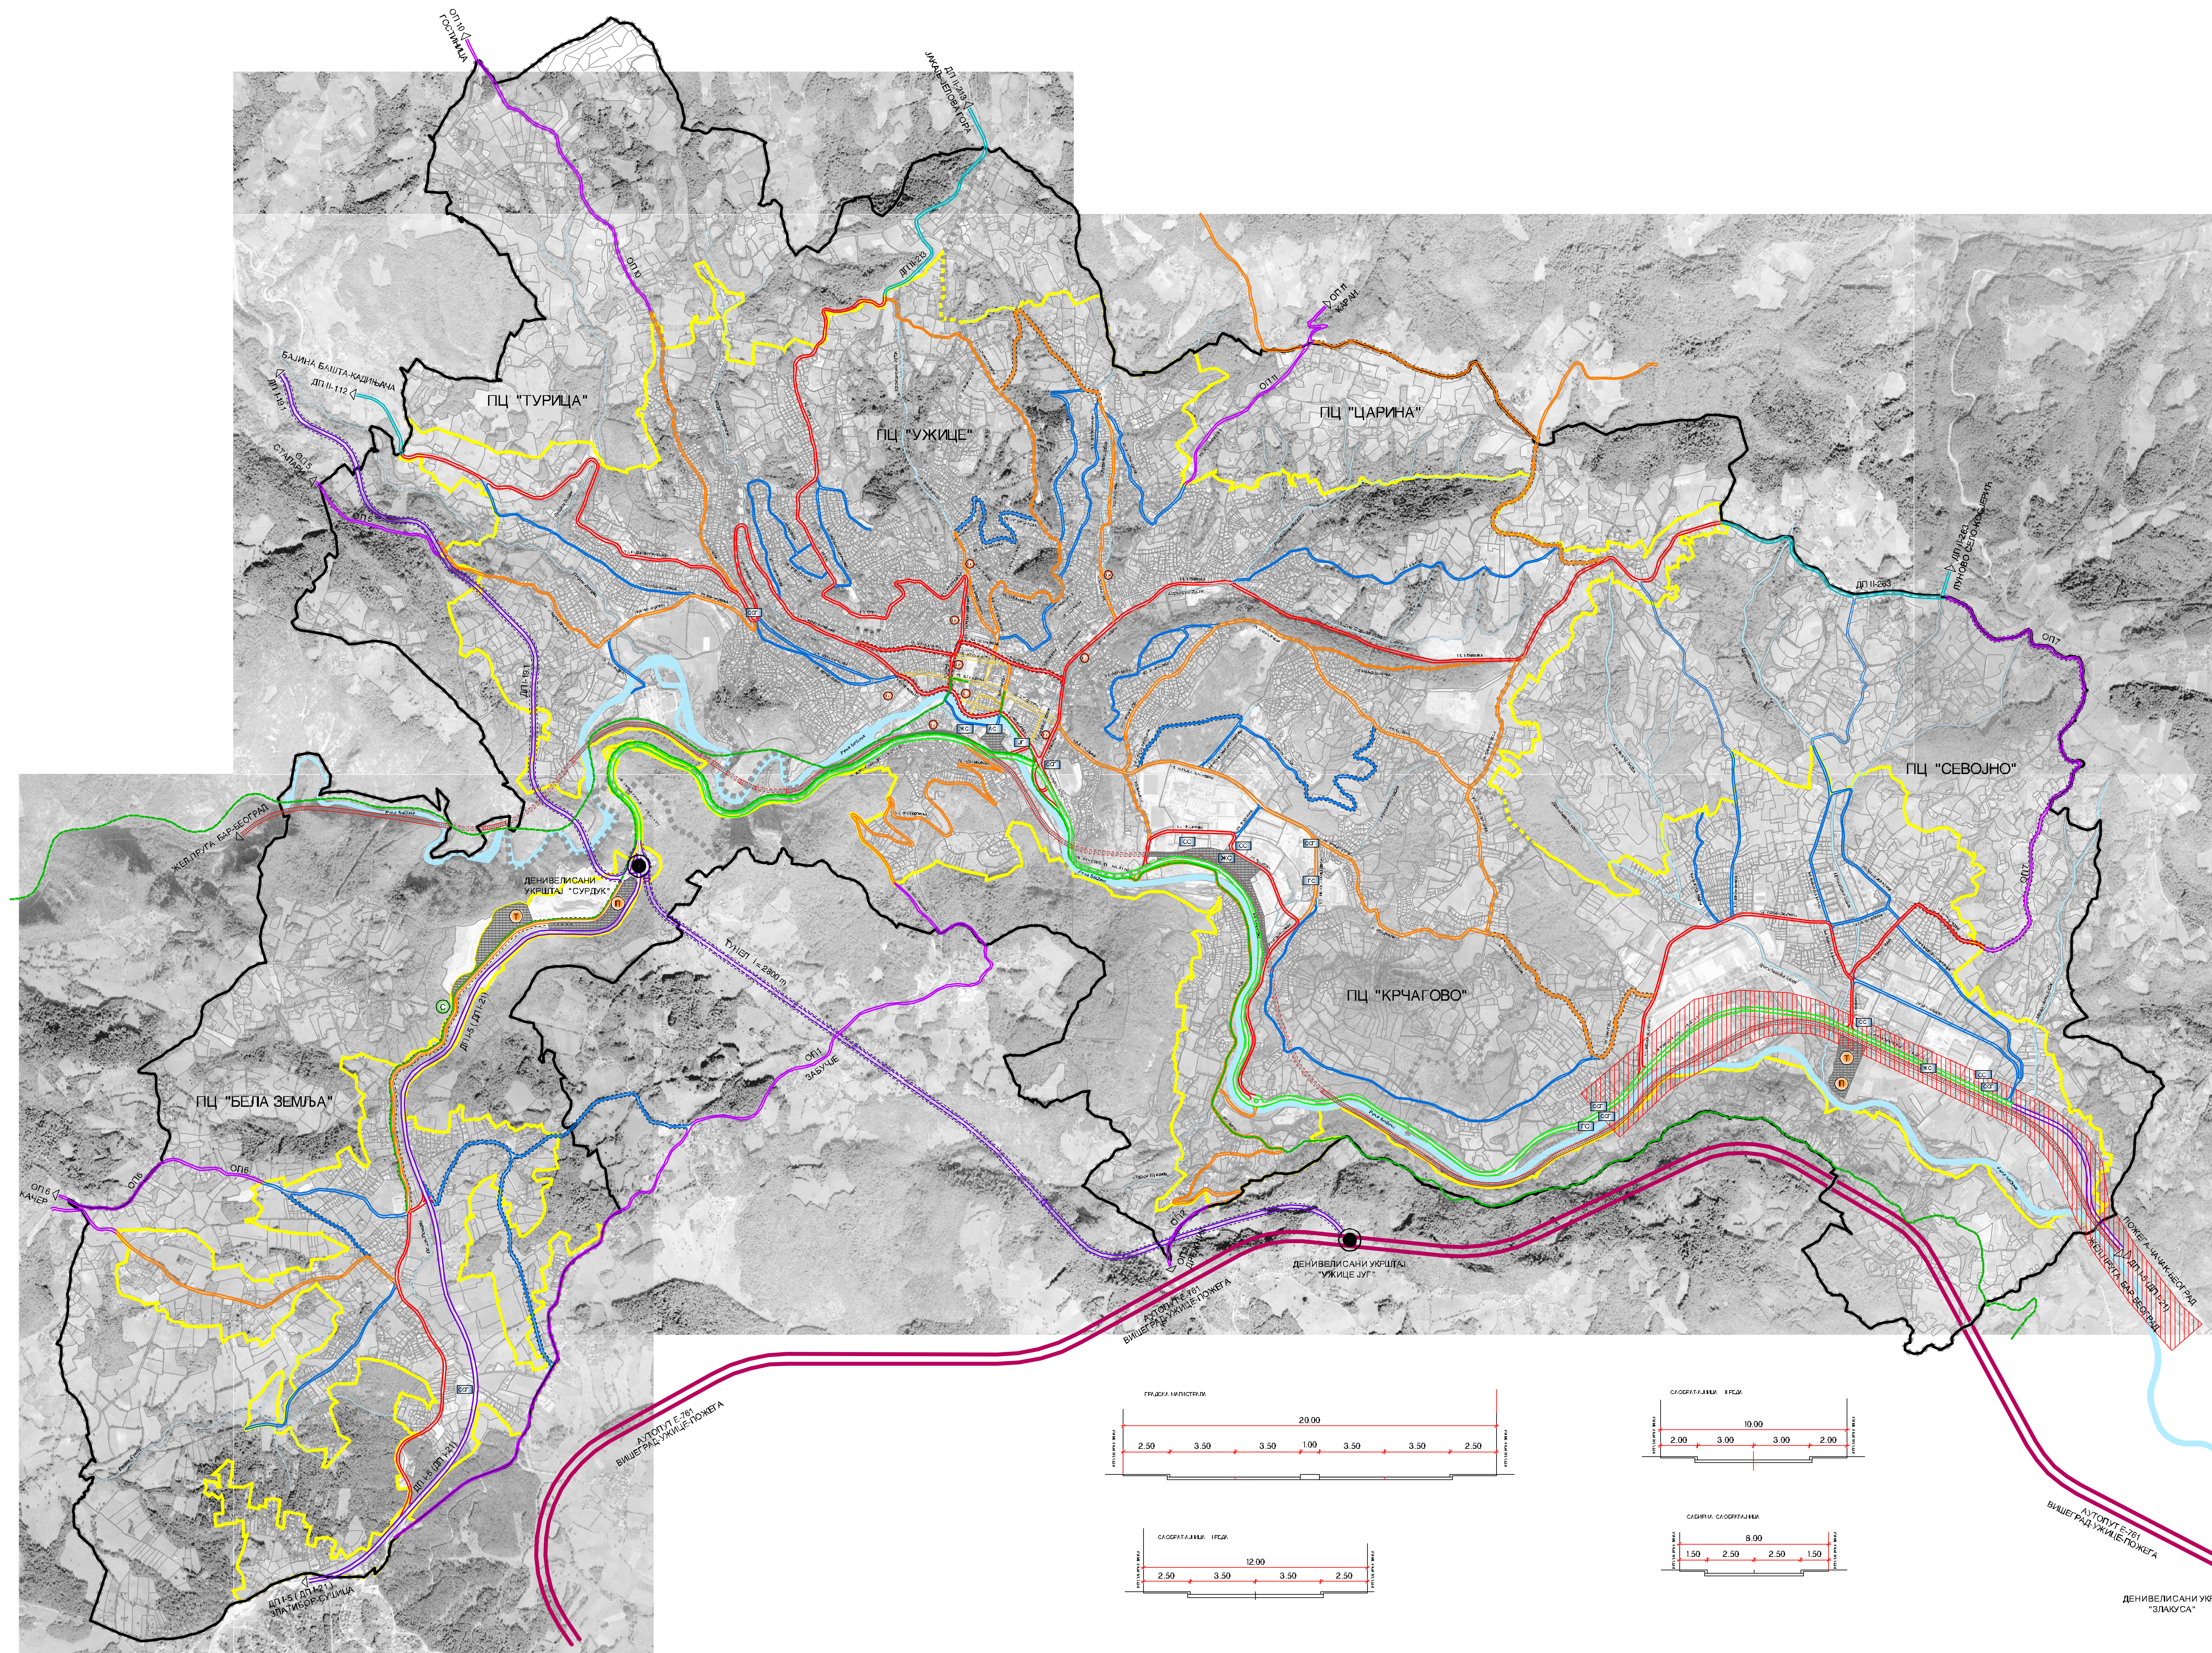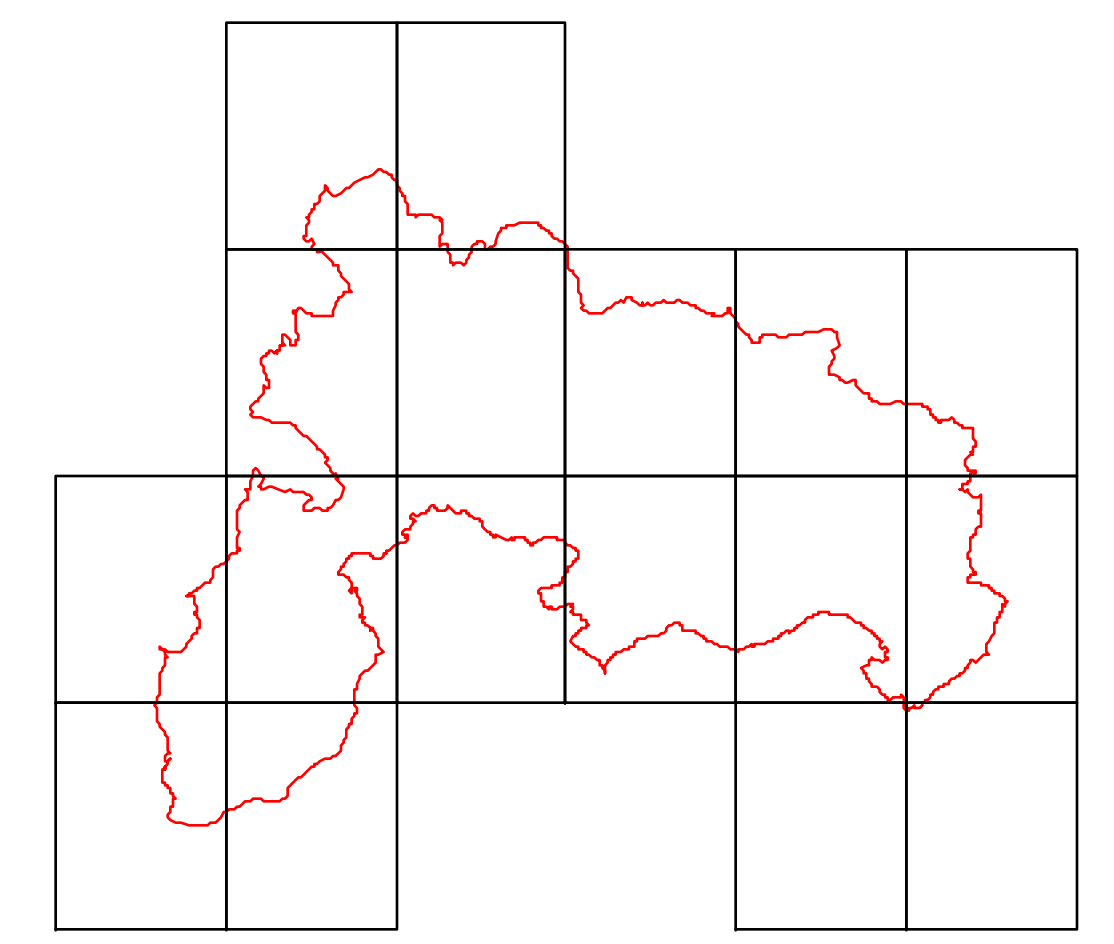

ГРАД УЖИЦЕ

ДИРЕКЦИЈА ЗА ИЗГРАДЊУ УЖИЦЕ  
31 000 Ужице, Вукопе Дабња, 1

ГЕНЕРАЛНИ УРБАНИСТИЧКИ ПЛАН  
ГРАДА УЖИЦА ДО 2020. ГОДИНЕ

ГРАФИЧКИ ПРИЛОГ 11  
САОБРАЋАЈНА  
ИНФРАСТРУКТУРА  
P 1: 10 000

Ужице, мај 2011. г.