

ЛЕГЕНДА

- ГРАНИЦА ПЛАН
- ГРАНИЦА ГРАДЕВИНОКОПОРАЧКА
- ГРАНИЦА ПРОСТОРИЈЕЦКА

ПОСТОЈЕЋА ЕЛЕКТРОЕНЕРГЕТСКА ИНФРАСТРУКТУРА

- ▲ ПОСТОЈЕЋА ТРАНСОСТАНИЦА 110/35 kV
- ▲ ПОСТОЈЕЋА ТРАНСОСТАНИЦА 35/10 kV
- ▲ ПОСТОЈЕЋА ТРАНСОСТАНИЦА 10/0.4 kV
- ПОСТОЈЕЋИ ДАЛЕКОВОДИ 110 kV
- ПОСТОЈЕЋИ ДАЛЕКОВОДИ 35 kV
- ПОСТОЈЕЋИ ДАЛЕКОВОДИ ИЛИ КАБЛОВИ 10 kV
- ПОСТОЈЕЋЕ ХИДРОЕЛЕКТРАНЕ И МАЛЕ ХИДРОЕЛЕКТРАНЕ

ПЛАНИРАНА ЕЛЕКТРОЕНЕРГЕТСКА ИНФРАСТРУКТУРА



- ▲ ПЛАНИРАНА ТРАНСОСТАНИЦА 110/35 kV
- ▲ ПЛАНИРАНА ТРАНСОСТАНИЦА 35/10 kV
- ▲ ПЛАНИРАНА ТРАНСОСТАНИЦА 10/0.4 kV
- ПЛАНИРАНИ ДАЛЕКОВОДИ 110 kV
- ПЛАНИРАНИ ДАЛЕКОВОДИ 35 kV
- ПЛАНИРАНИ КАБЛОВИ 10 kV
- ПЛАНИРАНЕ ХИДРОЕЛЕКТРАНЕ И МАЛЕ ХИДРОЕЛЕКТРАНЕ

САОБРАЋАЈНА ИНФРАСТРУКТУРА

- КОРДИСОР АУТОПУТА Е-761
- ДРЖАВНИ ПУТ I РЕДА
- ДРЖАВНИ ПУТ II РЕДА
- СПЛШТИНСКИ ПУТ
- ОСНОВНА УЛИЧНА МРЕЖА
- УЛИЦЕ СА ПОСЕБНИМ РЕЖИМОМ САОБРАЋАЈА
- ЖЕЛЕЗНИЧКА ПУТНИЦА

ВОДЕНЕ ПОВРШИНЕ

- РЕКА БЕЛВА
- ПОТОЦИ

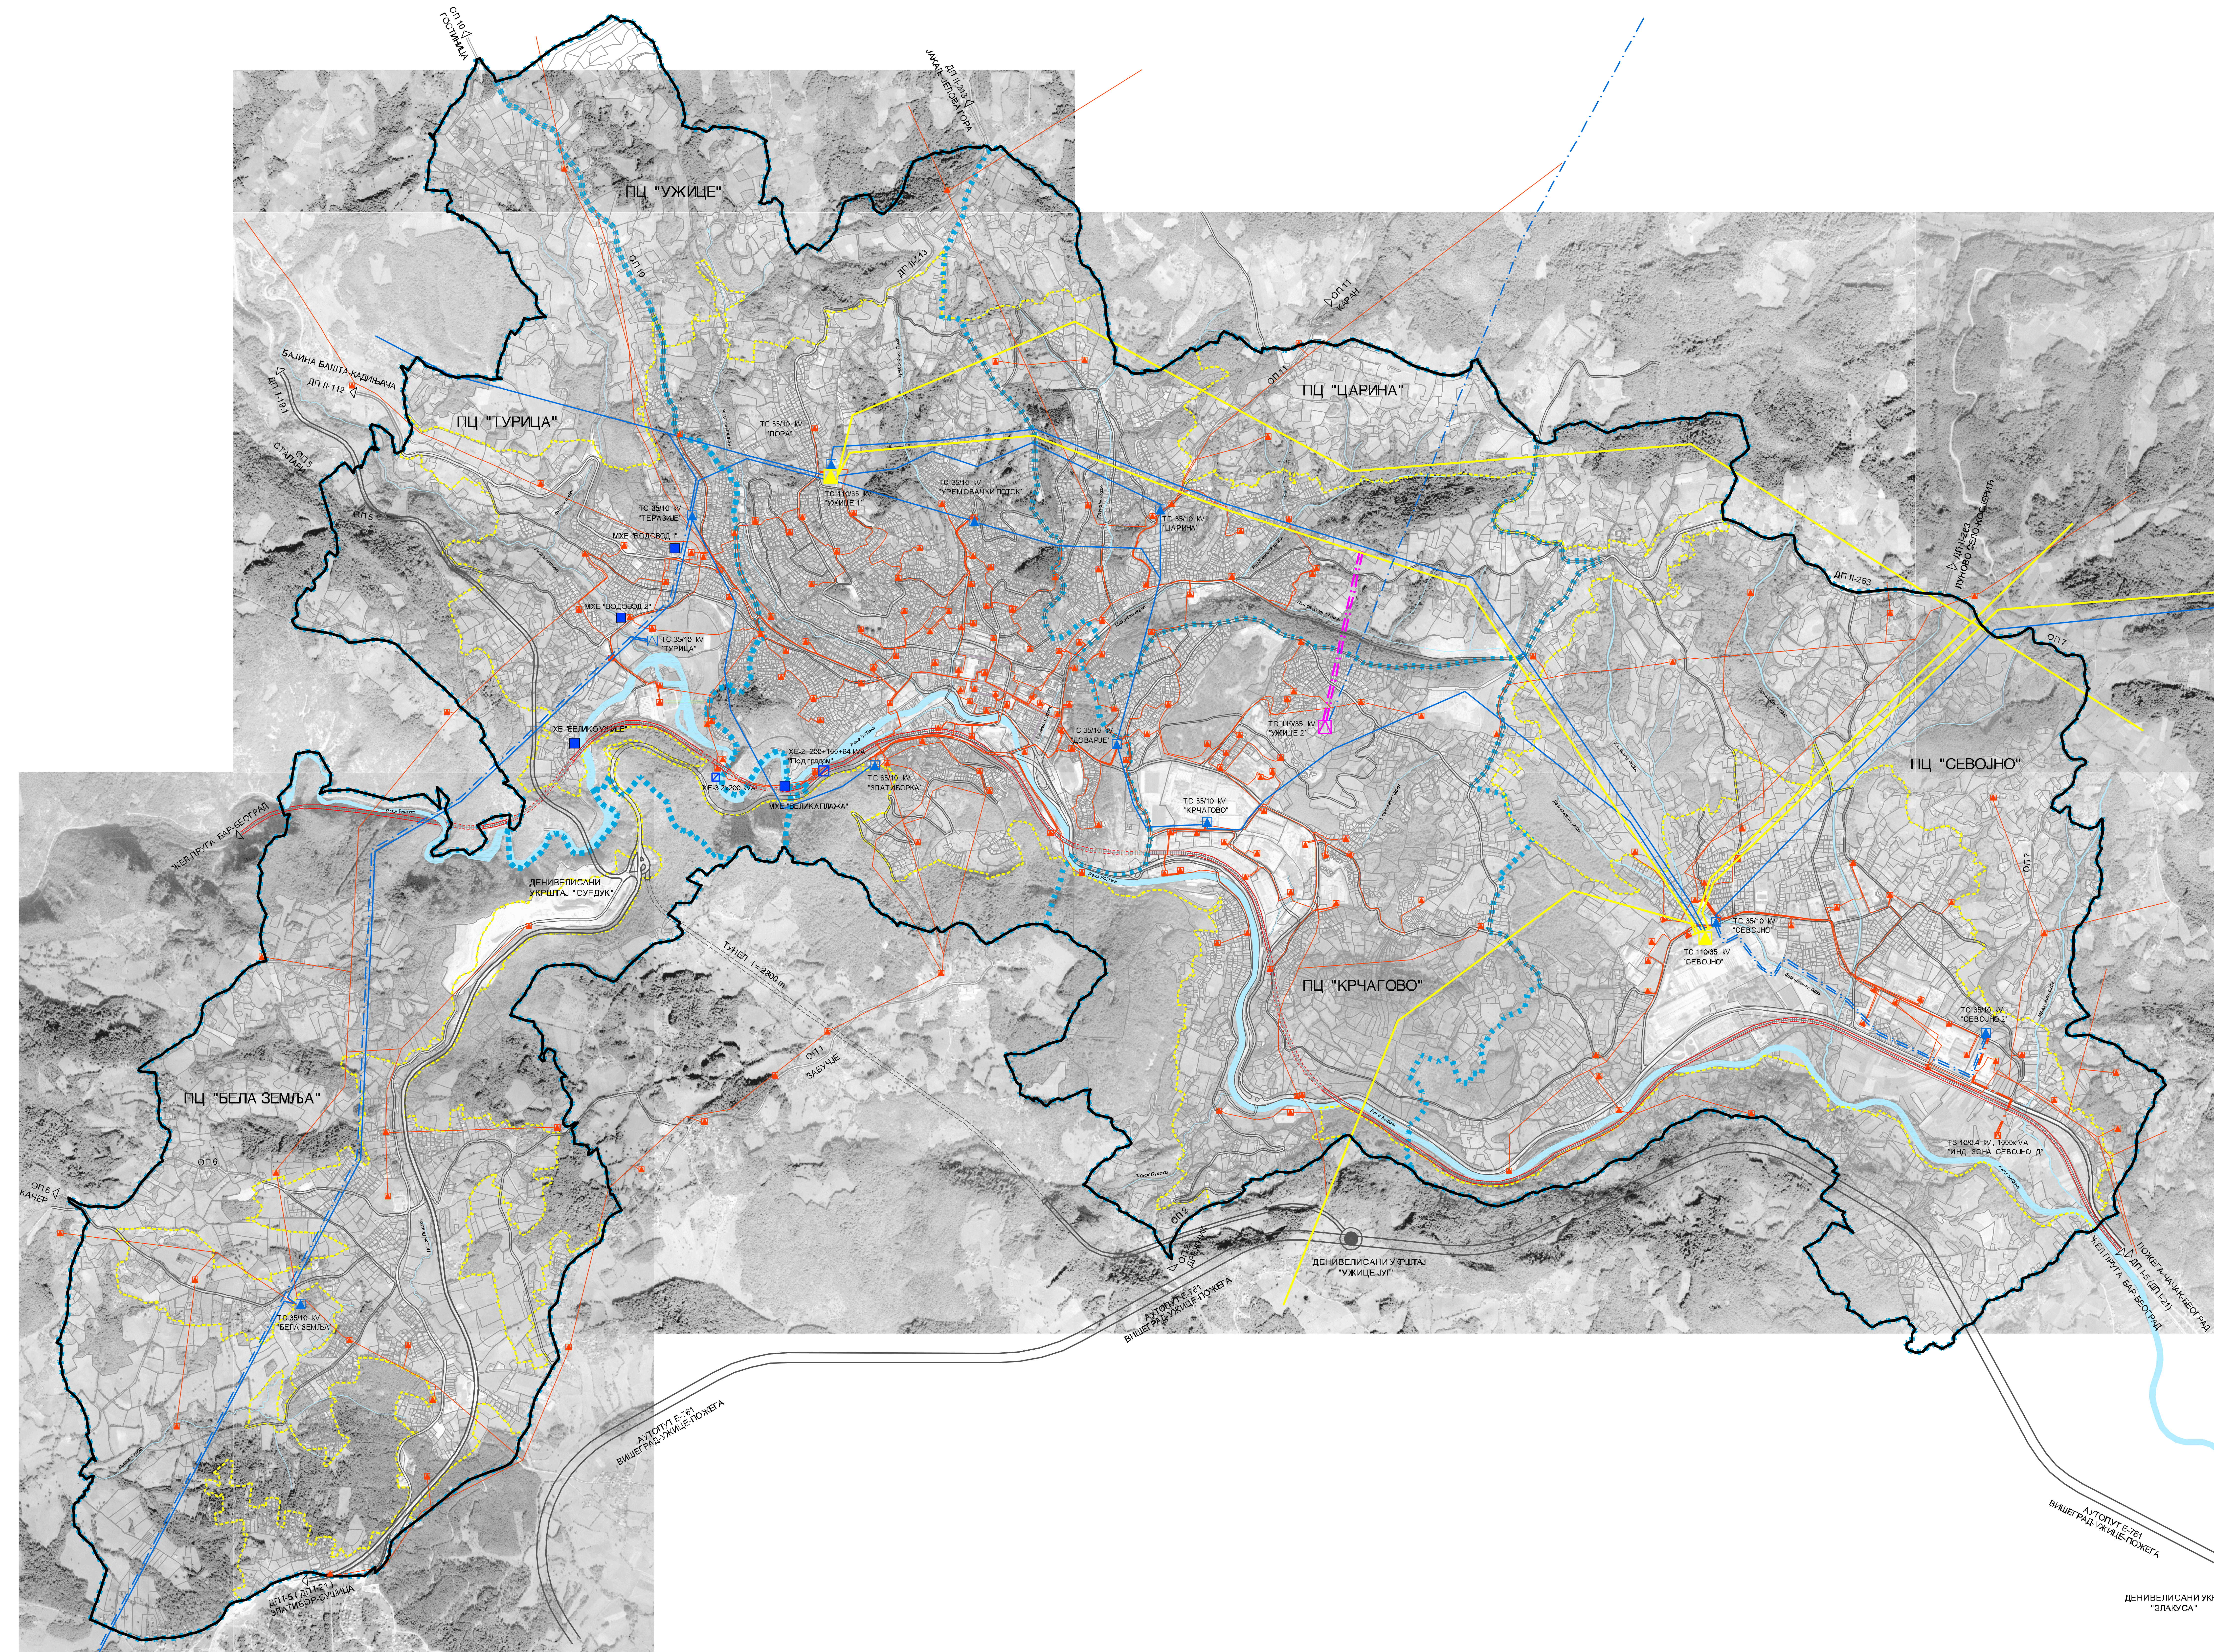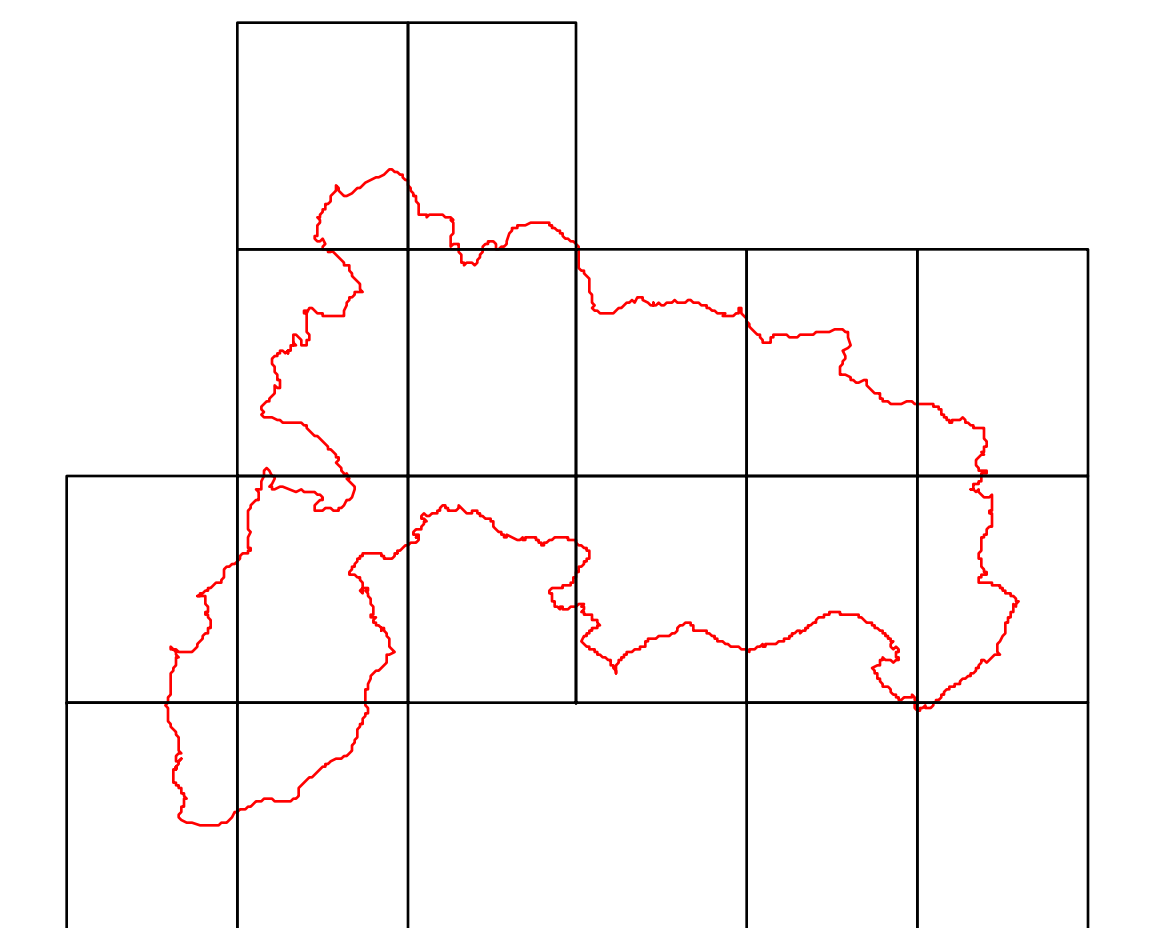

ГРАД УЖИЦЕ

ДИРЕКЦИЈА ЗА ИЗГРАДЊУ УЖИЦЕ
31 000 Ужице, Вукопае Дабинча, 1

ГЕНЕРАЛНИ УРБАНИСТИЧКИ ПЛАН
ГРАДА УЖИЦА ДО 2020. ГОДИНЕ

ГРАФИЧКИ ПРИЛОГ 12
**ЕЛЕКТРОЕНЕРГЕТСКА
МРЕЖА И ОБЈЕКТИ**
Р 1 : 10 000

0 500 1000 1500m

Директор: Проф. др. инж. Зоран Радичевић
Др. инж. Драгана Милошевић
Др. инж. Драгана Милошевић
Ужице, мј. 2011. г.