

ЛЕГЕНДА

- ГРАНИЦА ПЛАНА
- ГРАНИЦА ГРАЂЕВИНОГ ПОДРУЧЈА
- ГРАНИЦА ПРОСТОРИЈЕЛИМА

ПОСТОЈЕЋА ВОДОВОДНА МРЕЖА

- ПОСТОЈЕЋИ РЕЗЕРВОАР ЗА ВОДУ
- ПОСТОЈЕЋА ЦИРНА СТАНИЦА
- ПОСТОЈЕЋА ХИДРОСТАНИЦА
- ПОСТОЈЕЋИ ЦЕВОВОД СИРВЕ ВОДЕ
- ПОСТОЈЕЋИ МАГИСТРАЛНИ ЦЕВОВОД

ПЛАНИРАНА ВОДОВОДНА МРЕЖА



- ПЛАНИРАНИ РЕЗЕРВОАР ЗА ВОДУ
- ПЛАНИРАНА ЦИРНА СТАНИЦА
- ПЛАНИРАНИ МАГИСТРАЛНИ ЦЕВОВОД


САОБРАЋАЈНА ИНФРАСТРУКТУРА

- КОРИДОР АУТОПУТА Б-761
- ДРЖАВНИ ПУТ I РЕДА
- ДРЖАВНИ ПУТ II РЕДА
- ОПШТИНСКИ ПУТ
- ОСНОВНА УЛИЧНА МРЕЖА
- УЛИЦЕ СА ПОСЕБНИМ РЕЖИМОМ САОБРАЋАЈА
- ЖЕЛЕЗНИКА ПУТ

ВОДЕНЕ ПОВРШИНЕ

- РЕКА МЕТИНА
- ПОТОЦИ

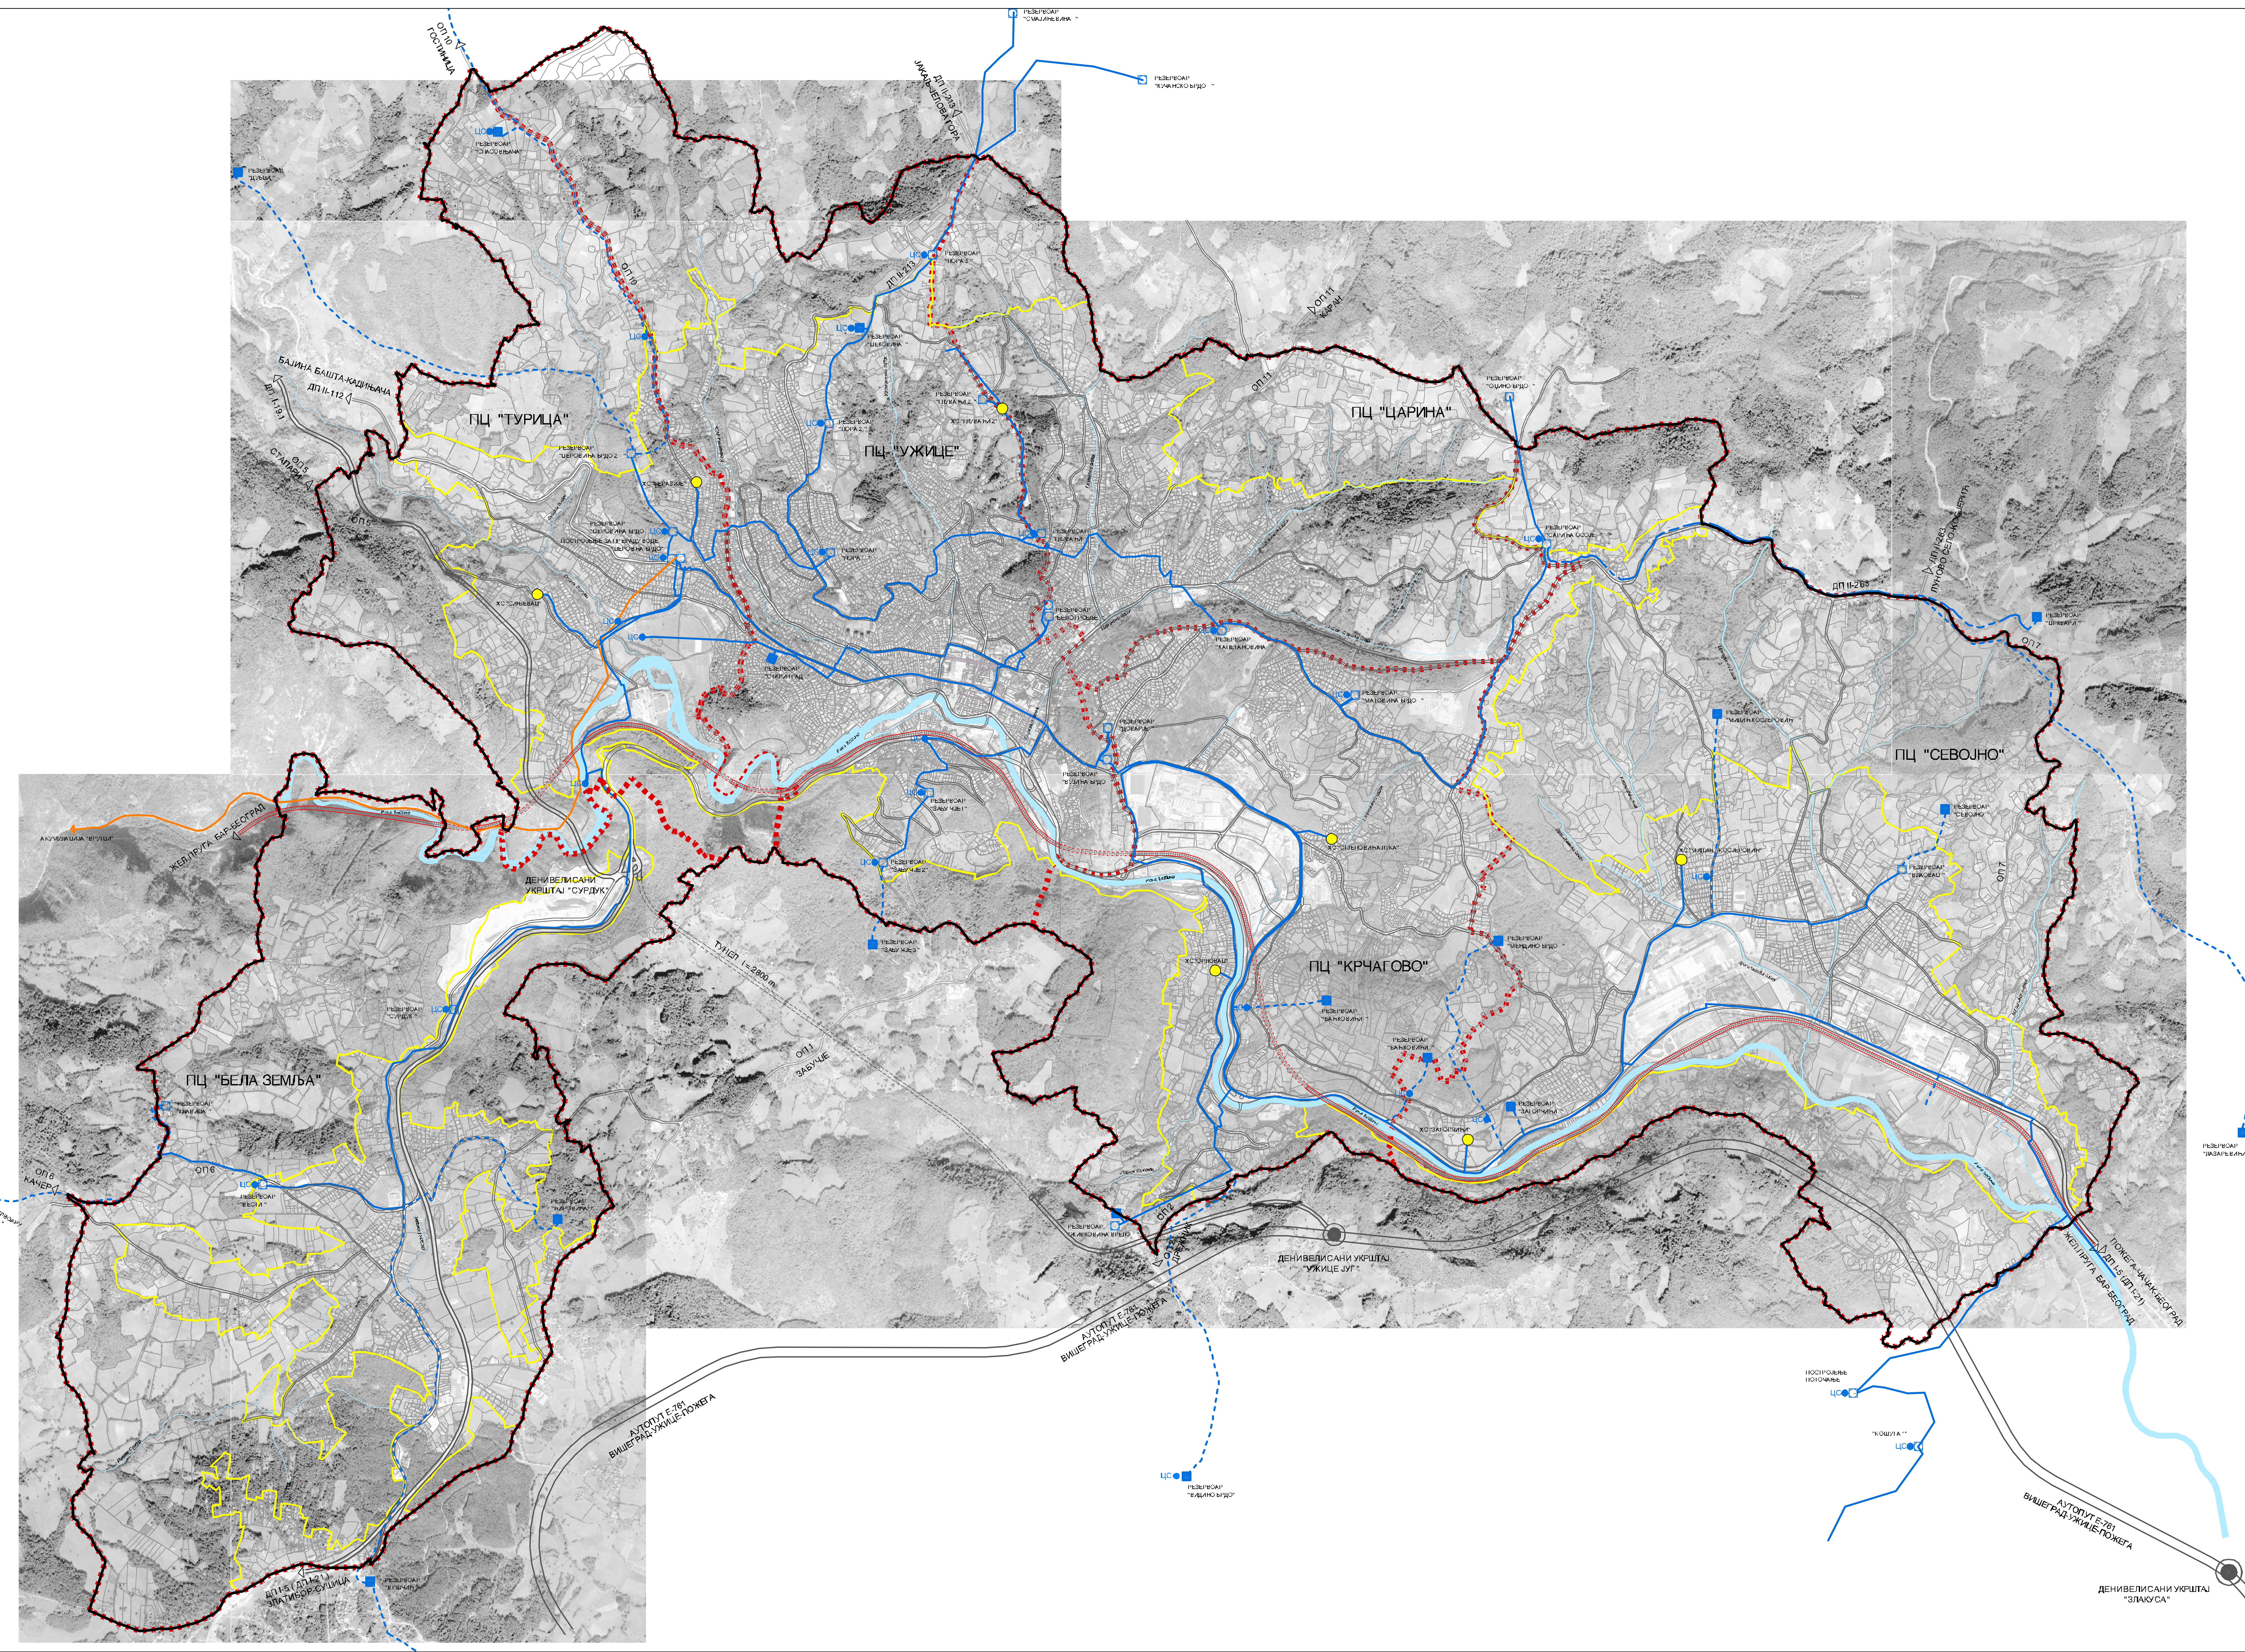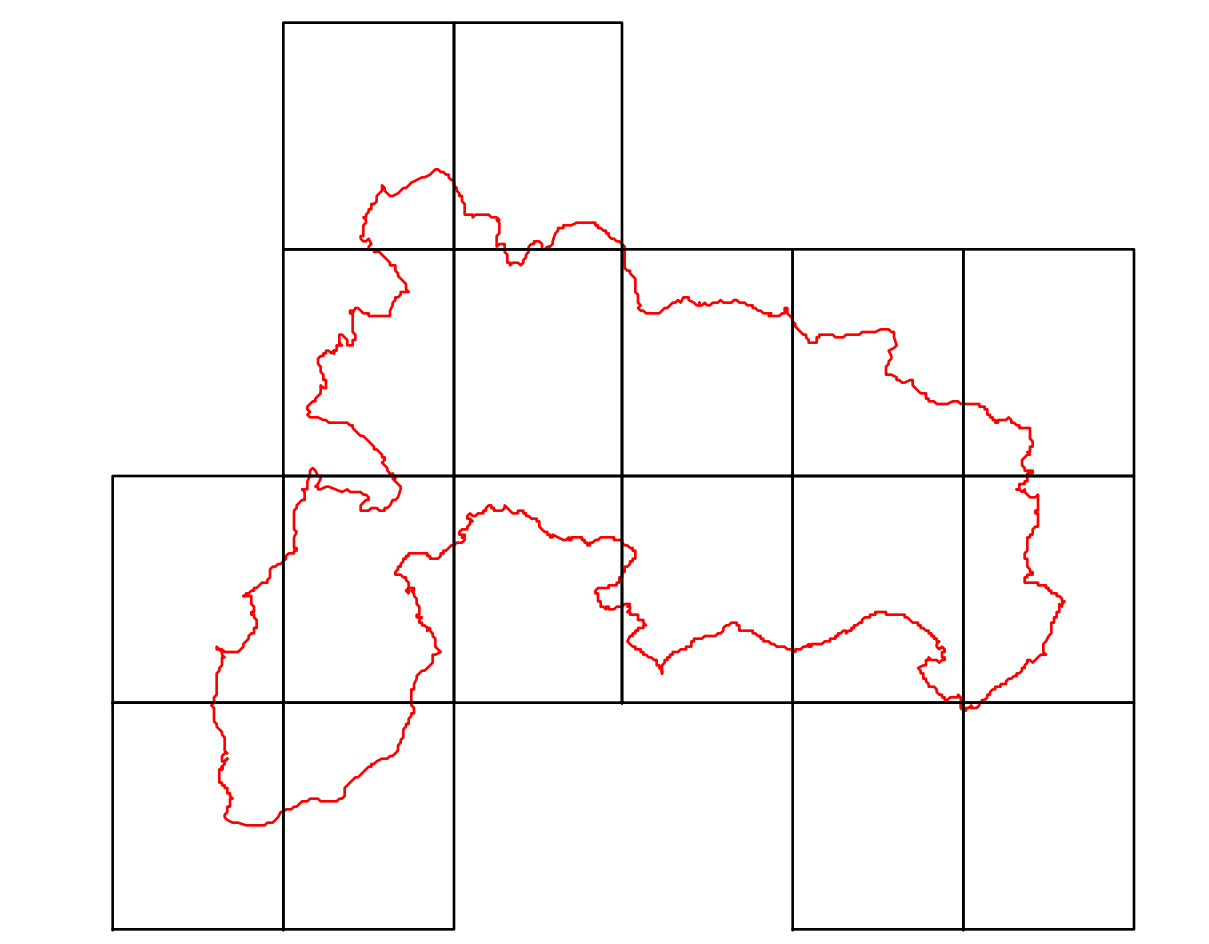


ГРАД УЖИЦЕ
 ЈП "ДИРЕКЦИЈА ЗА ИЗГРАДЊУ" УЖИЦЕ
 31 000 Ужице, Вукопе Дабина, 1

**ГЕНЕРАЛНИ УРБАНИСТИЧКИ ПЛАН
 ГРАДА УЖИЦА ДО 2020. ГОДИНЕ**

ГРАФИЧКИ ПРИЛОГ 14
ВОДОВОДНА МРЕЖА
 Р 1: 10 000

ЈП "Дирекција за изградњу" Ужице
 Директор: Др Драго Вилић, дип. инж. геод. и град. инж.
 Ужице, мј. 2011. г.

Инжењеринг
 Проф. др. Јованка Радичевић, дип. инж. инж. ф.т.
 Радослав Радичевић, дип. инж. инж. ф.т.
 Др. инж. др. Александар Томић, дип. инж. инж. ф.т.
 Ужице, мј. 2011. г.