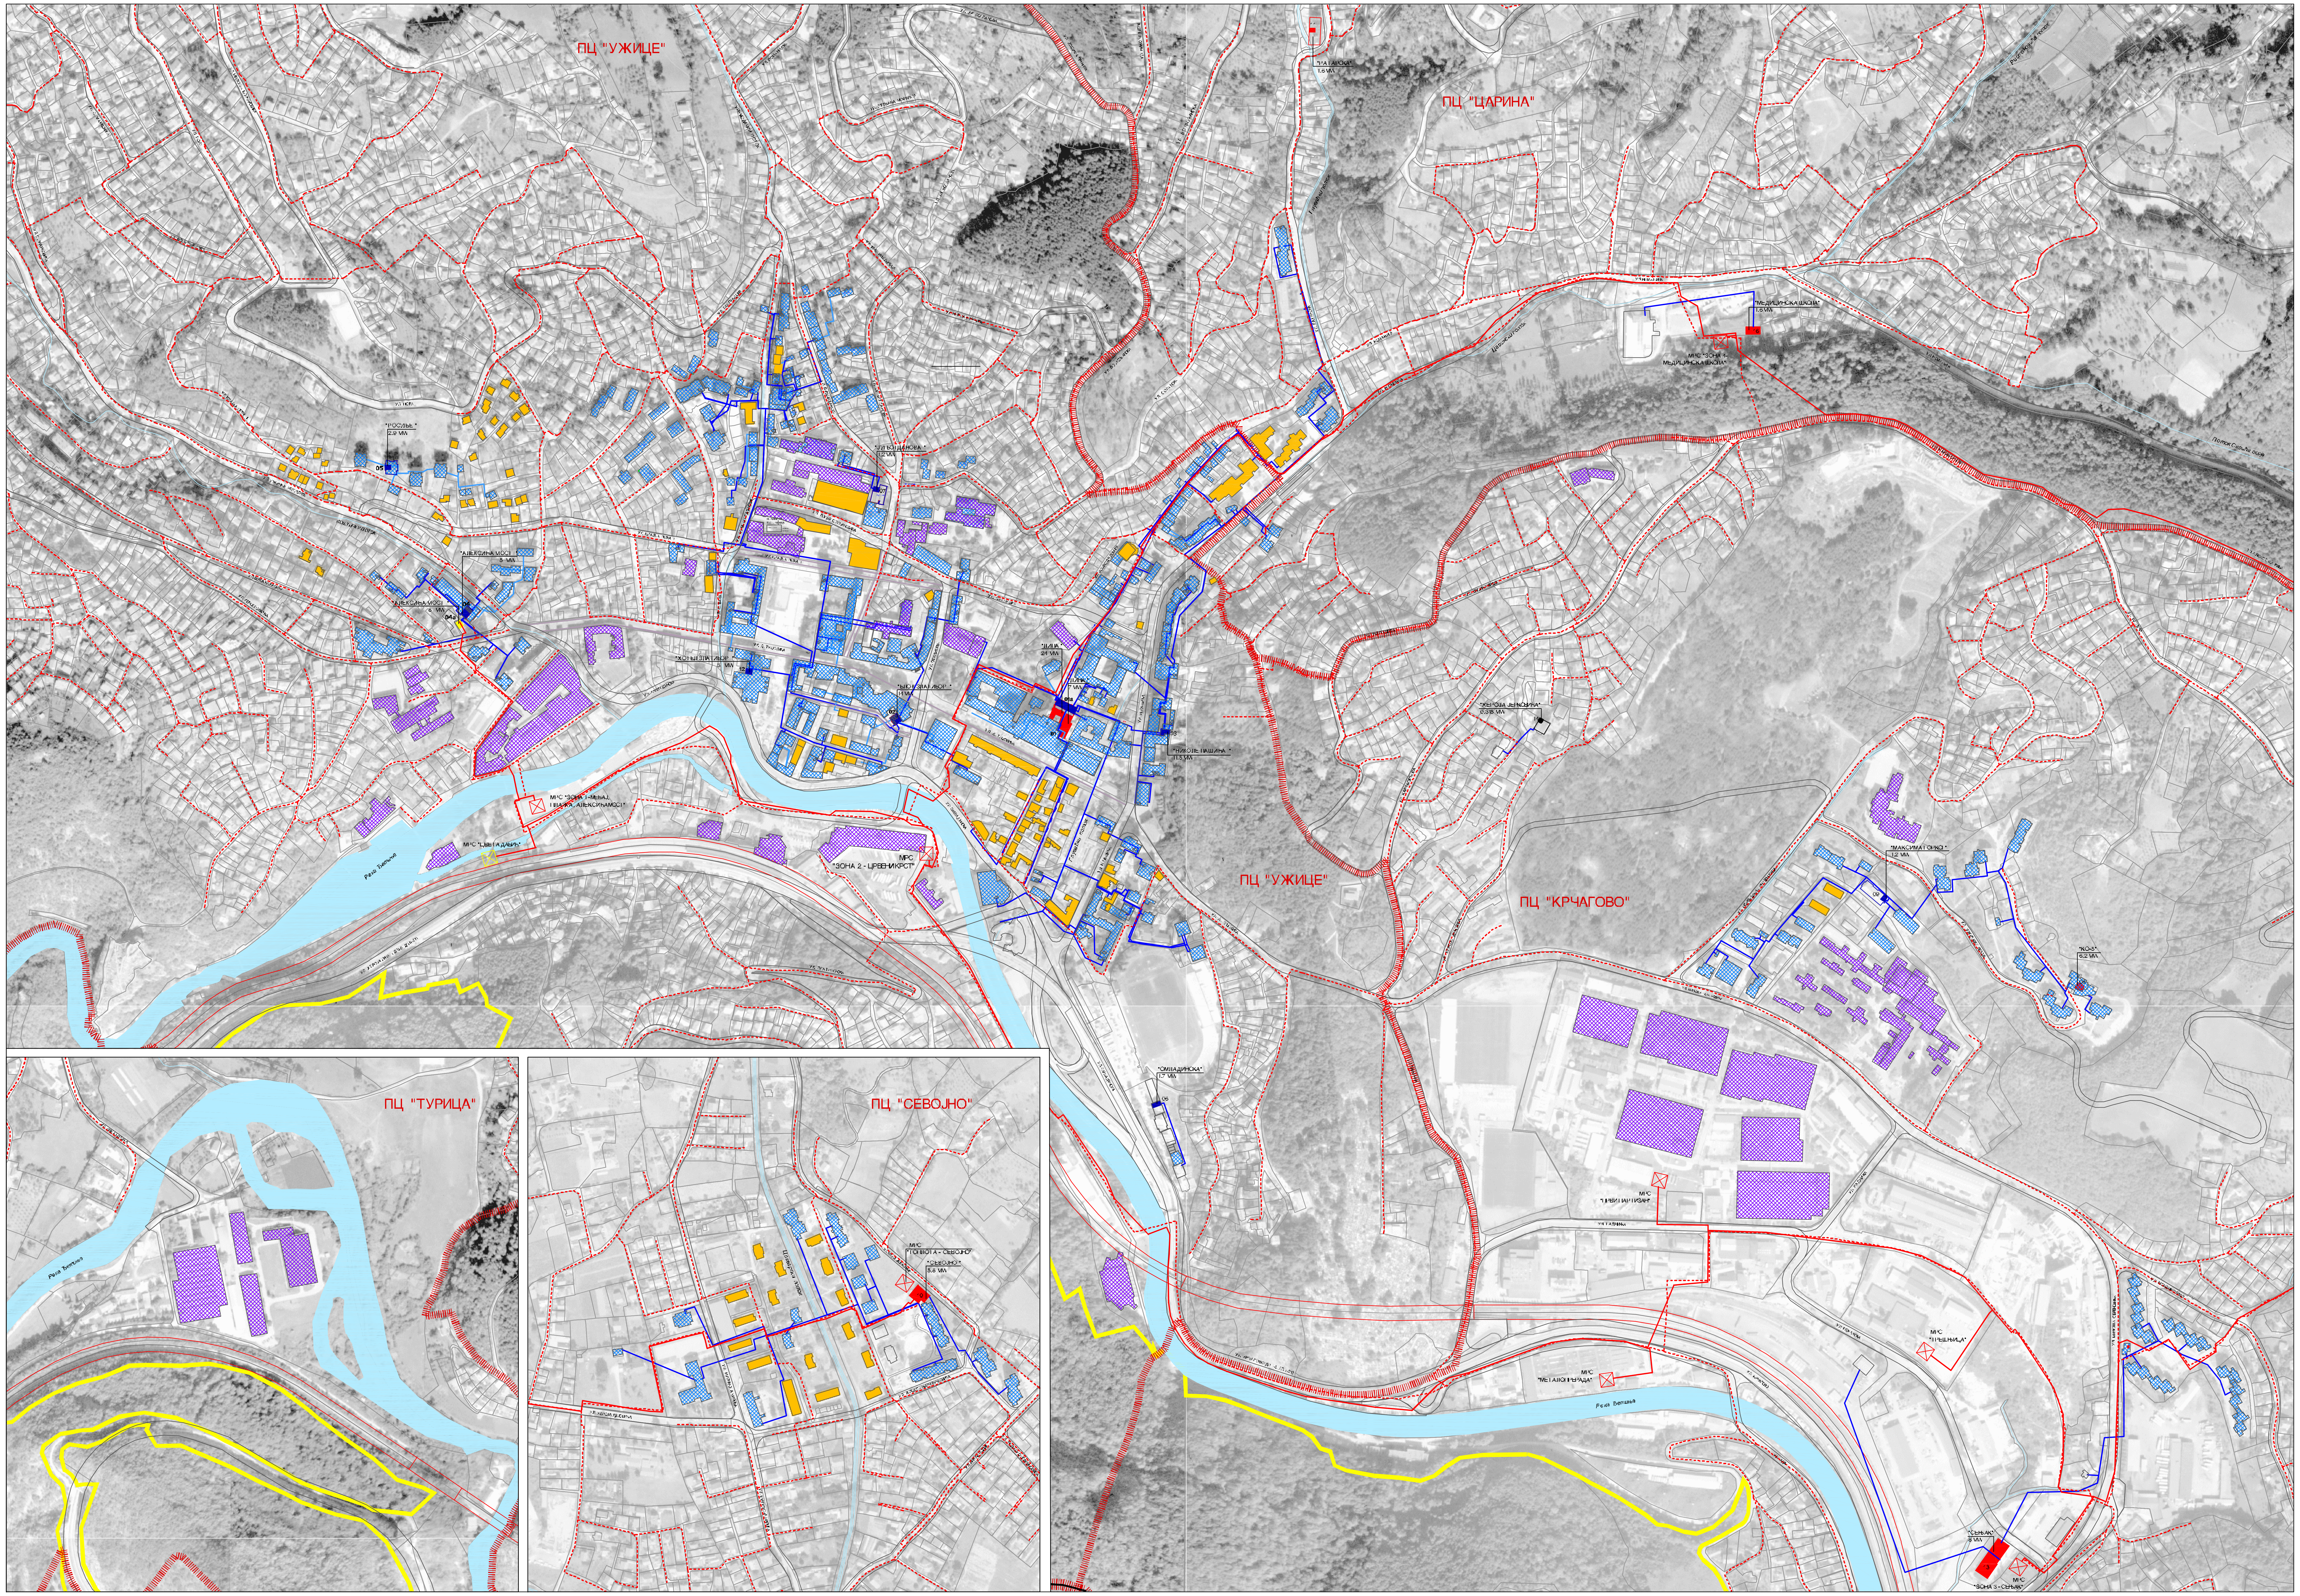

ДИРЕКЦИЈА ЗА ИЗГРАДЊУ
УЖИЦЕ
јавно предузеће
ГЕНЕРАЛНИ УРБАНИСТИЧКИ ПЛАН ГРАДА УЖИЦА

ЛЕГЕНДА

- ▬ ГРАНИЦА ПЛАНА
- 🟨 ГРАНИЦА ГРАЂЕВИНСКОГ ПОДРУЧЈА
- ||||| ГРАНИЦА ПРОСТОРНИХ ЦЕЛИНА

ТОПЛИФИКАЦИЈА

ПОСТОЈЕЋЕ

- 🟧 КОТЛАРНИЦА НА ГАС
- 🟥 КОТЛАРНИЦА НА МАЗУТ/ГАС
- 🟦 КОТЛАРНИЦА НА МАЗУТ
- ⬛ КОТЛАРНИЦА НА УГАЉ
- ▨ ТОПЛИФИКОВАНИ ОБЈЕКТИ
- ▨ ОБЈЕКТИ СА ИНДИВИДУАЛНИМ КОТЛАРНИЦАМА
- ▬ ПРИМАРНИ ТОПЛОВОД
- ▬ СЕКУНДАРНИ ТОПЛОВОД
- ☒ ГЛАВНА МЕРНО-РЕГУЛАЦИОНА СТАНИЦА "УЖИЦЕ"
- ☒ МЕРНО-РЕГУЛАЦИОНА СТАНИЦА
- ▬ МАГИСТРАЛНИ ГАСОВОД
- ▬ РАЗВОДНИ ГАСОВОД УЖИЦЕ

ПЛАНИРАНО

- 🟨 ОБЈЕКТИ КОД КОЈИХ ЈЕ У ТОКУ ТОПЛИФИКАЦИЈА
- ☒ МЕРНО-РЕГУЛАЦИОНА СТАНИЦА
- - - - ДИСТРИБУТИВНА ГАСОВОДНА МРЕЖА

САОБРАЋАЈНА ИНФРАСТРУКТУРА

- ═ КОРИДОР АУТОПУТА Е-761
- ═ ДРЖАВНИ ПУТ I РЕДА
- ═ ДРЖАВНИ ПУТ II РЕДА
- ═ ОПШТИНСКИ ПУТ
- ═ ОСНОВНА УЛИЧНА МРЕЖА
- ═ УЛИЦЕ СА ПОСЕБНИМ РЕЖИМОМ САОБРАЋАЈА
- ═ ЖЕЛЕЗНИЧКА ПРУГА

ВОДЕНЕ ПОВРШИНЕ

- ▬ РЕКА ЂЕТИЊА
- ▬ ПОТОЦИ

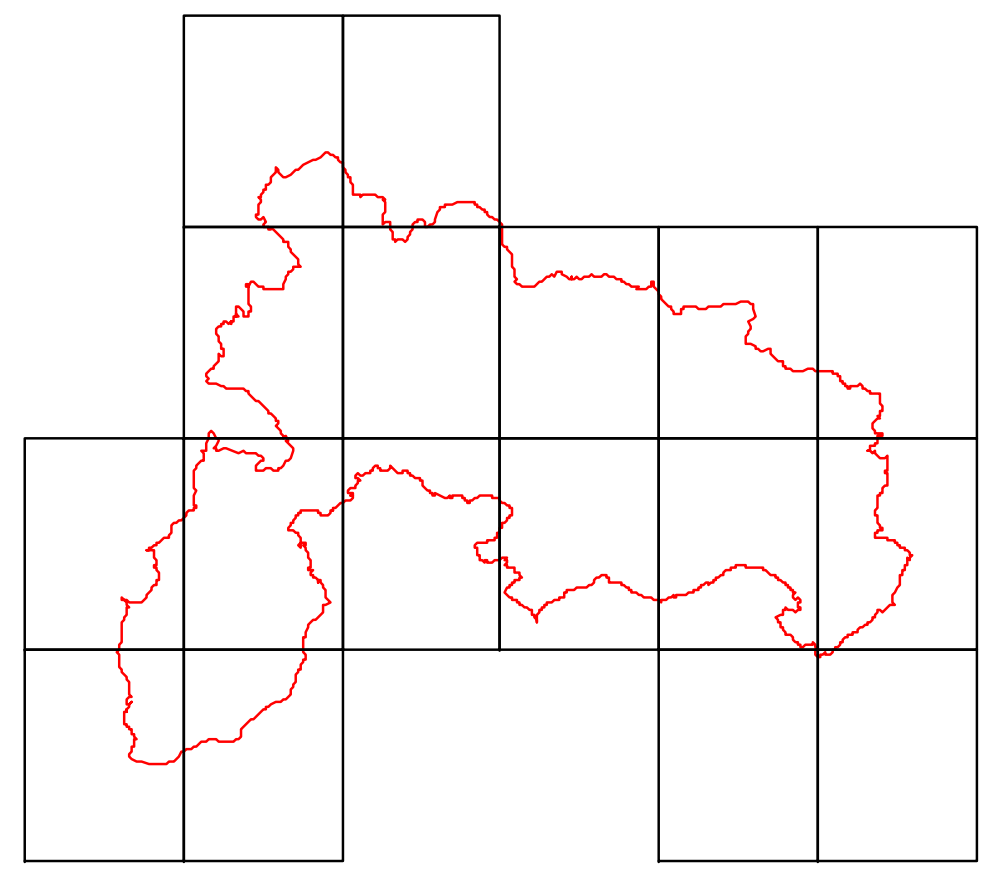

ГРАД УЖИЦЕ

ЈП "ДИРЕКЦИЈА ЗА ИЗГРАДЊУ" УЖИЦЕ
31 000 Ужице , Вуколе Дабића, 1

ГЕНЕРАЛНИ УРБАНИСТИЧКИ ПЛАН ГРАДА УЖИЦА ДО 2020. ГОДИНЕ

ГРАФИЧКИ ПРИЛОГ 17

ТОПЛИФИКАЦИЈА

Р 1 : 2 500

0 50 100 200 300 m

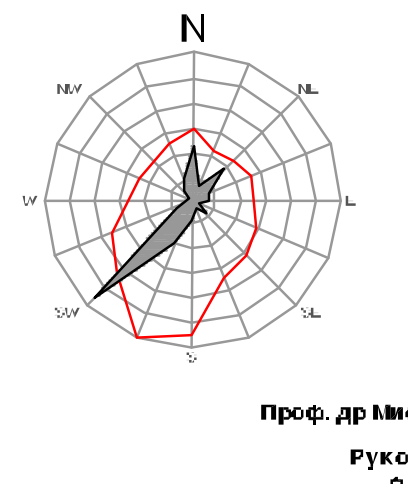

ЈП "Дирекција за изградњу" Ужице
Директор
Дарко Шимшић, дипл.инж.саобр.
....
МП

Ужице, мај 2011. г.

Методологија:
Проф. др Миодраг Ралевић, дипл.инж.арх.

Руководилац израде Плана
Одговорни урбаниста
Доц. мр Александра Ђукић, дипл.инж.арх.
....
Бр. лиценце 200064604